


REFORMA E REVITALIZAÇÃO DA PRAÇA J.F. BERNARDINO

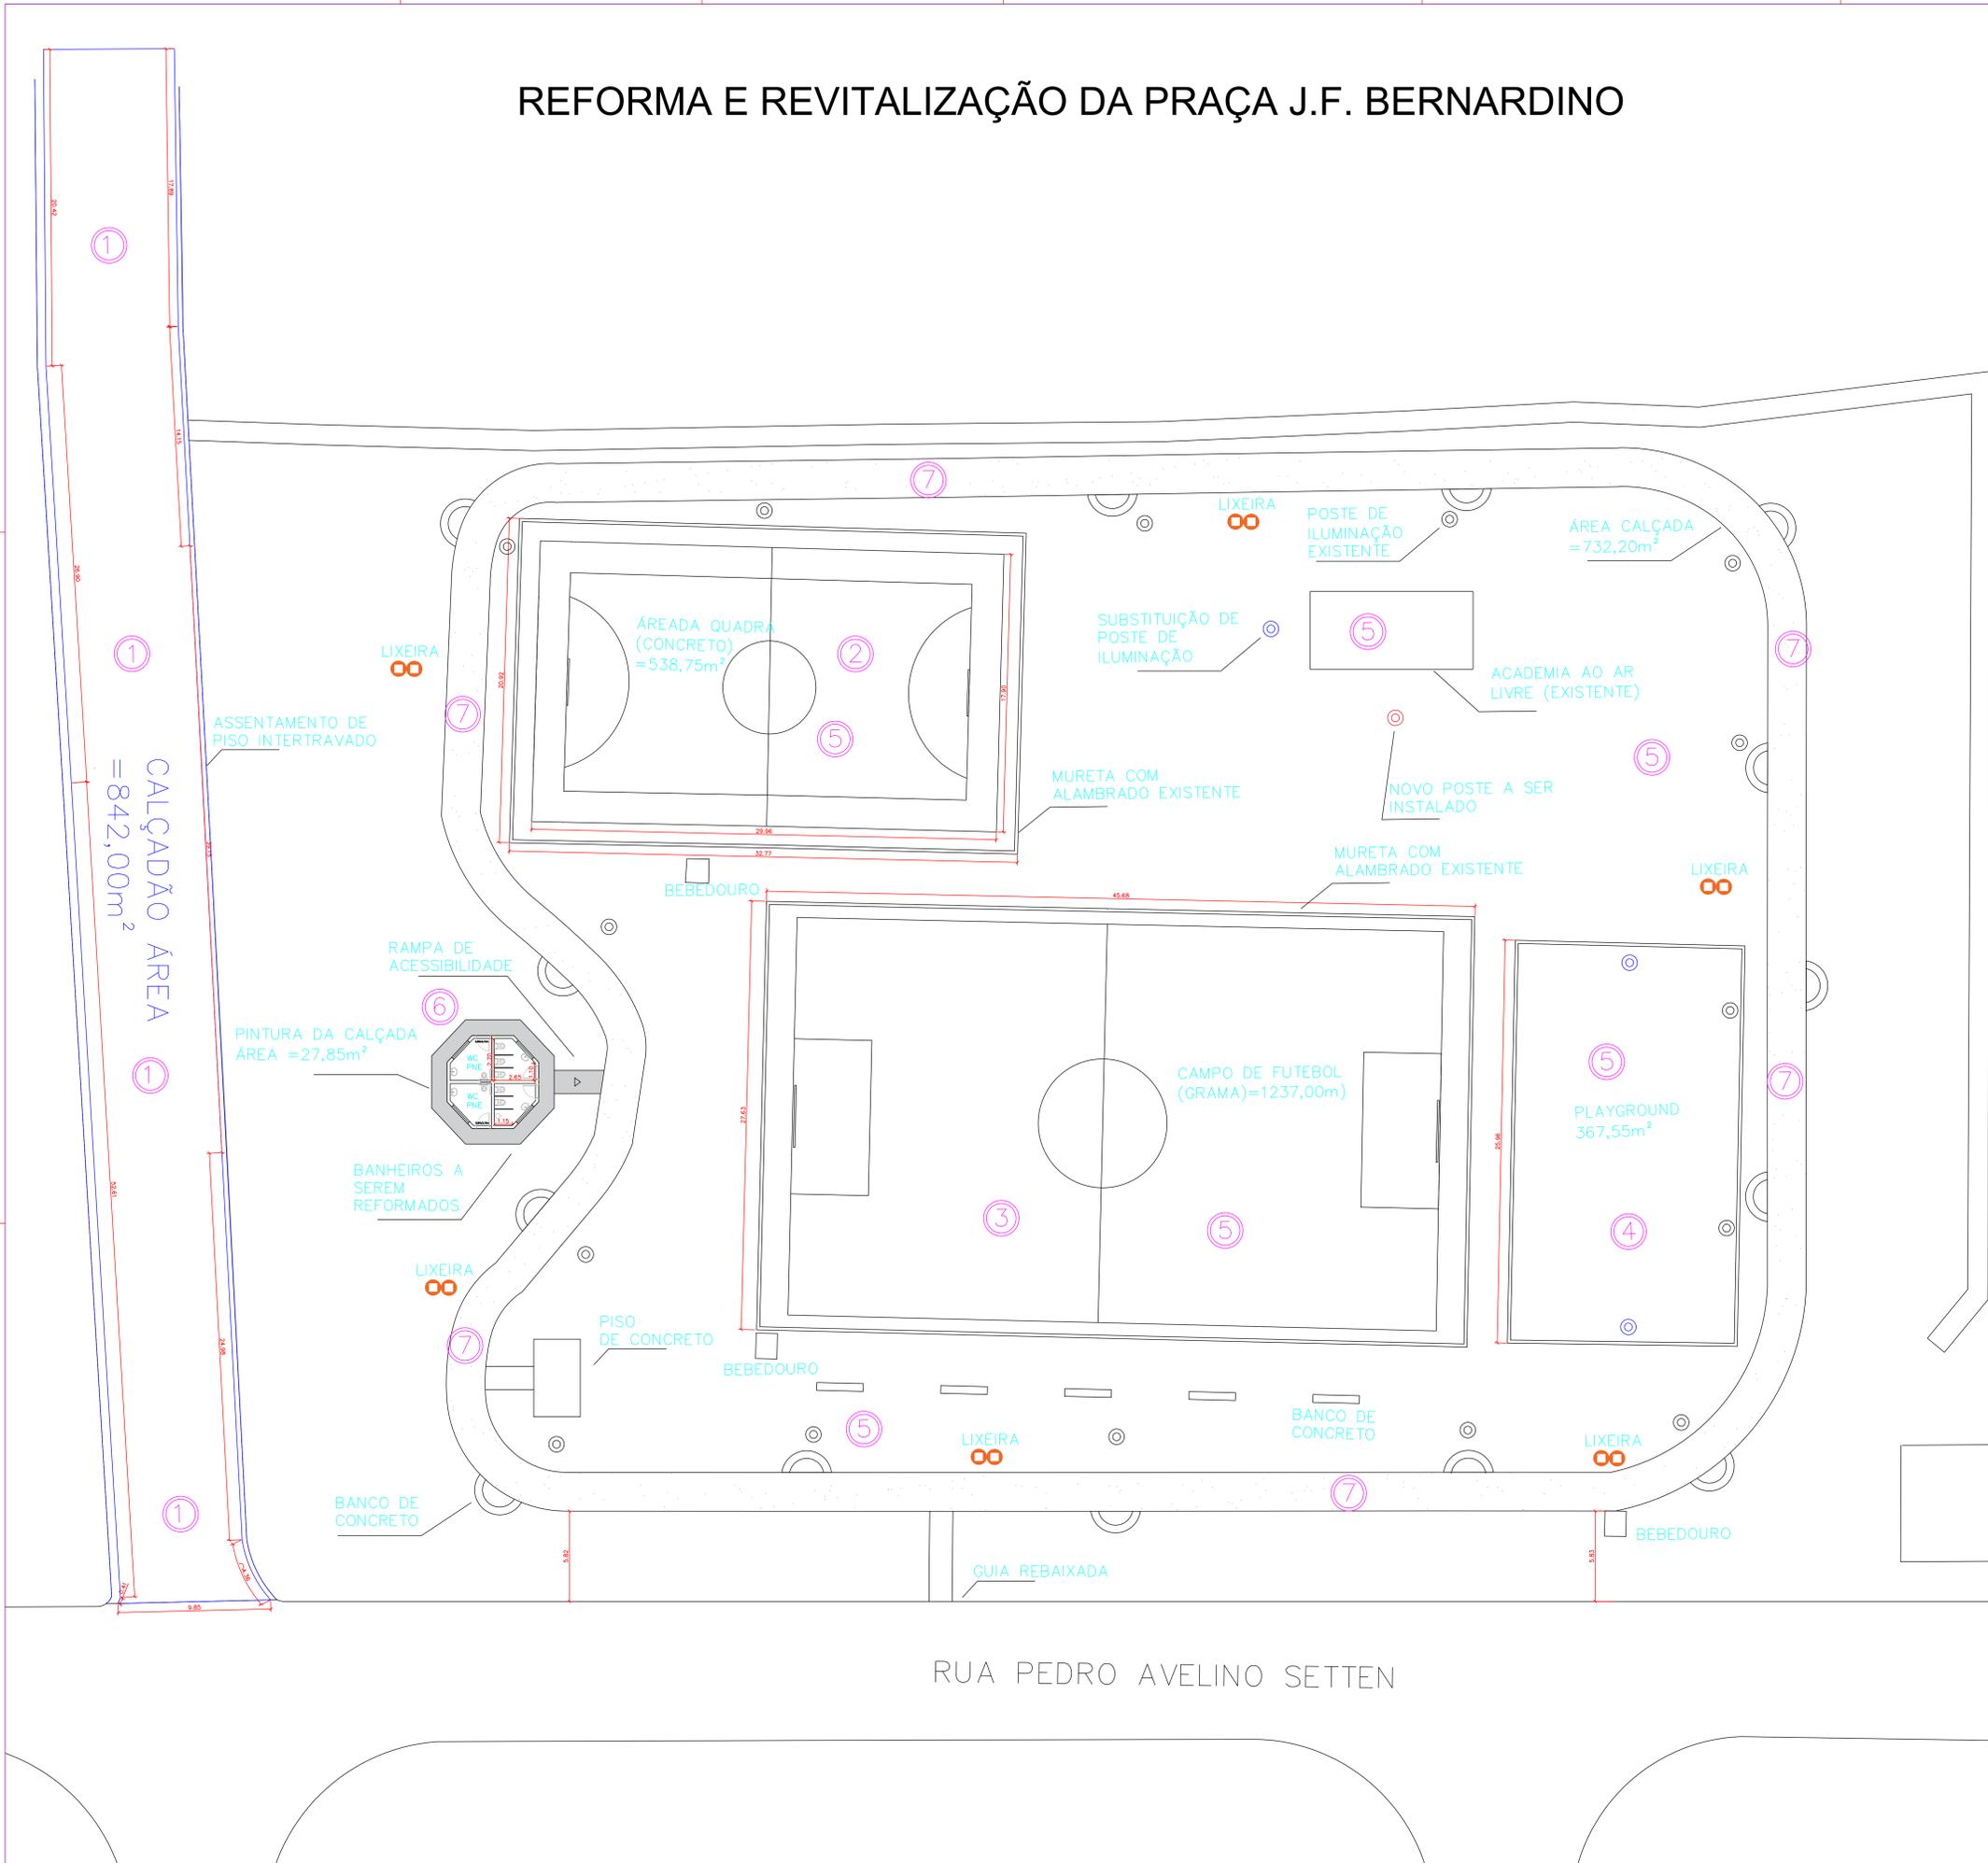

LEGENDA DOS SERVIÇOS A SEREM EXECUTADOS:

- ① EXECUÇÃO DE CALÇADÃO EM PISO INTERTRAVADO DE 8 CM DE ESPESSURA:
EXECUTAR A ESCAVAÇÃO/TRANSPORTE DO MATERIAL EXISTENTE E FAZER A COMPACTAÇÃO DO SUBLEITO. APÓS ISSO, APLICAR CAMADA DE BICA CORRIDA SEGUIDA DE PÓ DE PEDRA PARA FUTURA EXECUÇÃO DE PISO INTERTRAVADO
- ② QUADRA POLIESPORTIVA:
NA QUADRA DE CIMENTO, EXECUTAR O TRATAMENTO DAS FISSURAS EXISTENTES NO PISO DE CONCRETO, ATRAVÉS DE APLICAÇÃO DE GROUTE A BASE EPOXI, SEGUIDO DE LIXAMENTO/ESTUCAMENTO
NA QUADRA DE CIMENTO, EXECUTAR A PINTURA COMPLETA DO CHÃO COM TINTA ACRÍLICA, E FAZER AS FAIXAS DEMARCATÓRIAS DOS JOGOS.
RETIRAR AS TELAS DE ALAMBRADO EXISTENTE, PARA POSTERIOR PINTURA DOS POSTES METÁLICOS COM TINTA ESMALTE
EXECUÇÃO DE PORTÃO EM TELA DE AÇO GALVANIZADO NO VÃO DE ACESSO À QUADRA.
EXECUTAR PINTURA DE MURETAS AO REDOR DA QUADRA
- ③ CAMPO DE FUTEBOL:
RETIRAR AS TELAS DE ALAMBRADO EXISTENTE, PARA POSTERIOR PINTURA DOS POSTES METÁLICOS COM TINTA ESMALTE.
EXECUTAR PINTURA DE MURETAS AO REDOR DO CAMPO DE FUTEBOL
- ④ PLAYGROUND:
RETIRAR E FAZER UM BOTA FORA COM A AREIA SUJA EXISTENTE
EXECUTAR NOVO COLCHÃO DE AREIA LIMPA, PRÓPRIA PARA PARQUES INFANTIS.
- ⑤ INSTALAÇÕES ELÉTRICAS E ILUMINAÇÃO EM GERAL:
EXECUTAR REFORMA EM QUADRO DE ENERGIA EXISTENTE
EXECUTAR TUBULAÇÕES/FIAÇÕES NECESSÁRIAS PARA SERVIÇOS DE ILUMINAÇÃO
EXECUTAR ILUMINAÇÃO LED EM ÁRVORES, PLAY GROUND, QUADRA, CAMPO, ACADEMIA E AFINS.
EXECUTAR GRADE DE PROTEÇÃO EM REFLETORES PARA EVITAR FURTOS
- ⑥ REFORMA DOS BANHEIROS:
EXECUTAR REVESTIMENTO CERÂMICO 10X10 EM LOCAIS DANIFICADOS
APLICAR TINTA EPOXI SOBRE TODO REVESTIMENTO CERÂMICO E NO PISO
SUBSTITUIR VASOS SANITÁRIOS ANTIGOS POR NOVOS VASOS
SUBSTITUIR LAVATÓRIOS ANTIGOS POR NOVOS LAVATÓRIOS
EXECUÇÃO DE PORTAS NAS DIVISÓRIAS DOS BOX
REVISÃO NOS VIDROS QUEBRADOS DA JANELA
EXECUÇÃO DE MICTÓRIO
EXECUÇÃO DE PAPELEIRA, SABONETEIRA E TOALHEIRO
REVISÃO ELÉTRICA (TROCA DE LÂMPADA E INTERRUPTOR)
PINTURAS EM GERAL
- ⑦ PISTA DE CAMINHADA:
EXECUTAR A MANUTENÇÃO EM REGIÕES DE CONCRETO DANIFICADO
EXECUTAR A PINTURA ACRÍLICA EM PISO CIMENTADO DA PISTA DE CAMINHADA
EXECUTAR A PINTURA DOS BANCOS QUE ESTÃO AO REDOR DAS PISTAS DE CAMINHADA

REV.	DESCRIÇÃO	DATA	APROV.
02	junho/21		



**PREFEITURA MUNICIPAL
SALTILHO**

REVISÃO: REFORMA E REVITALIZAÇÃO DA PRAÇA JOSÉ FERNANDO BERNARDINO

PROJETO: PRAÇA JOSÉ FERNANDO BERNARDINO

ENDEREÇO: RUA PEDRO AVELINO SETTEN - SALTILHO/SP

RESPONSÁVEL TÉCNICO: ENG. CIVIL CARLOS EDUARDO TORREZAN
CREA: 06698/2014
ART: 2892725010430008

ASSUNTO: PROJETO ARQUITETÔNICO
PLANTA BAIXA

FOLHA: ÚNICA

DATA: 04/06/21 | ESCALA: 1:100