




Corte A-A
1 : 100

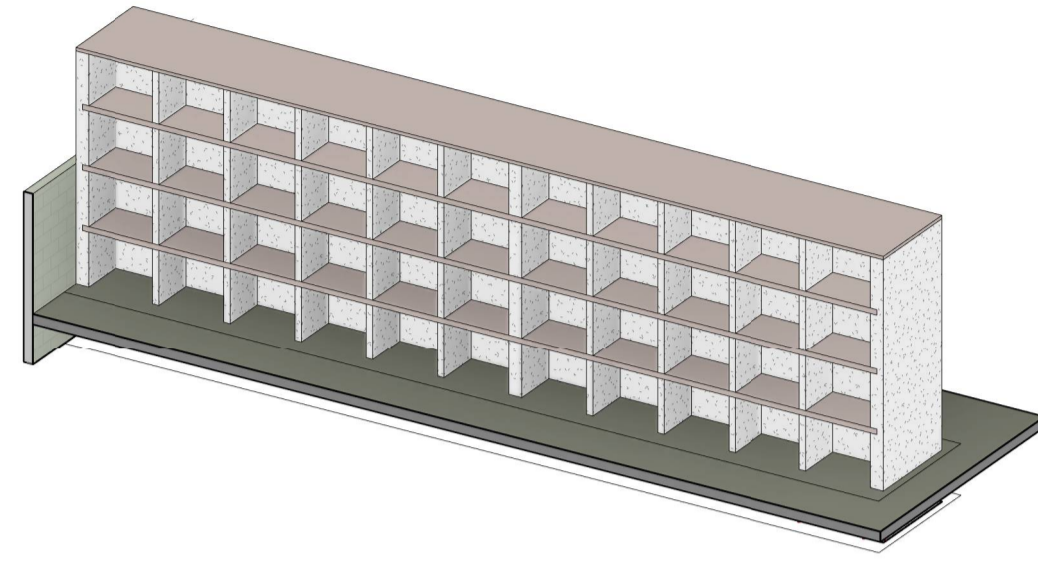


3D - OSSÁRIO

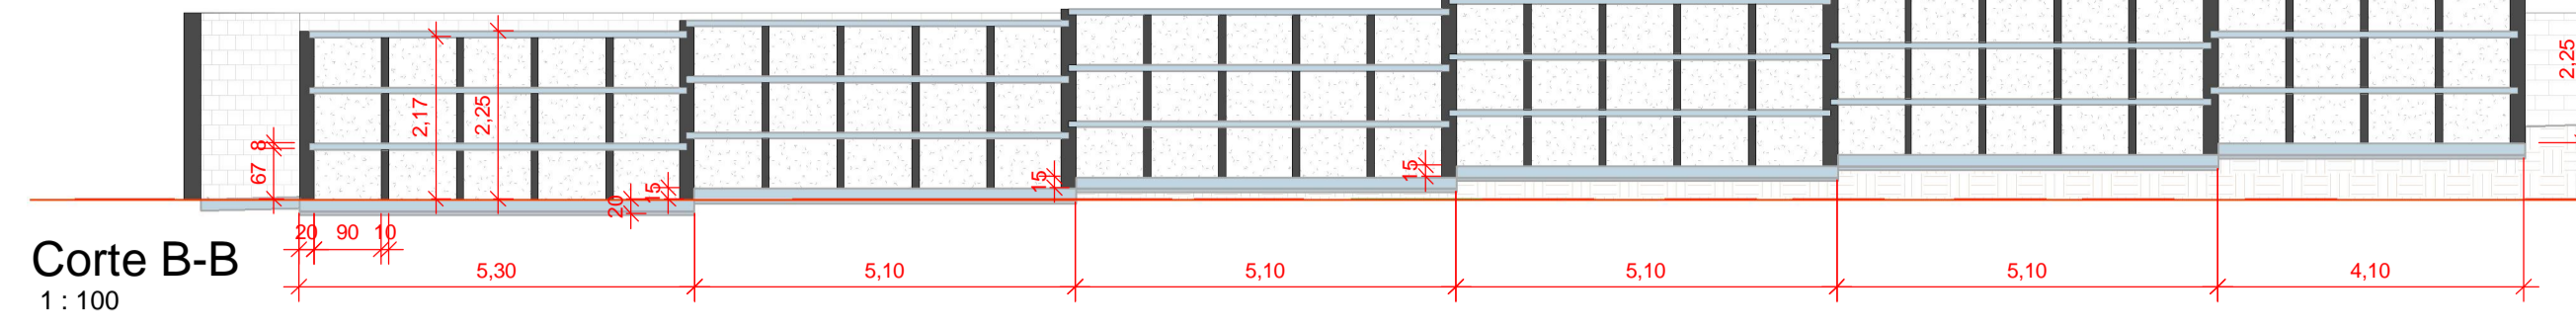


Corte B-B
1 : 100

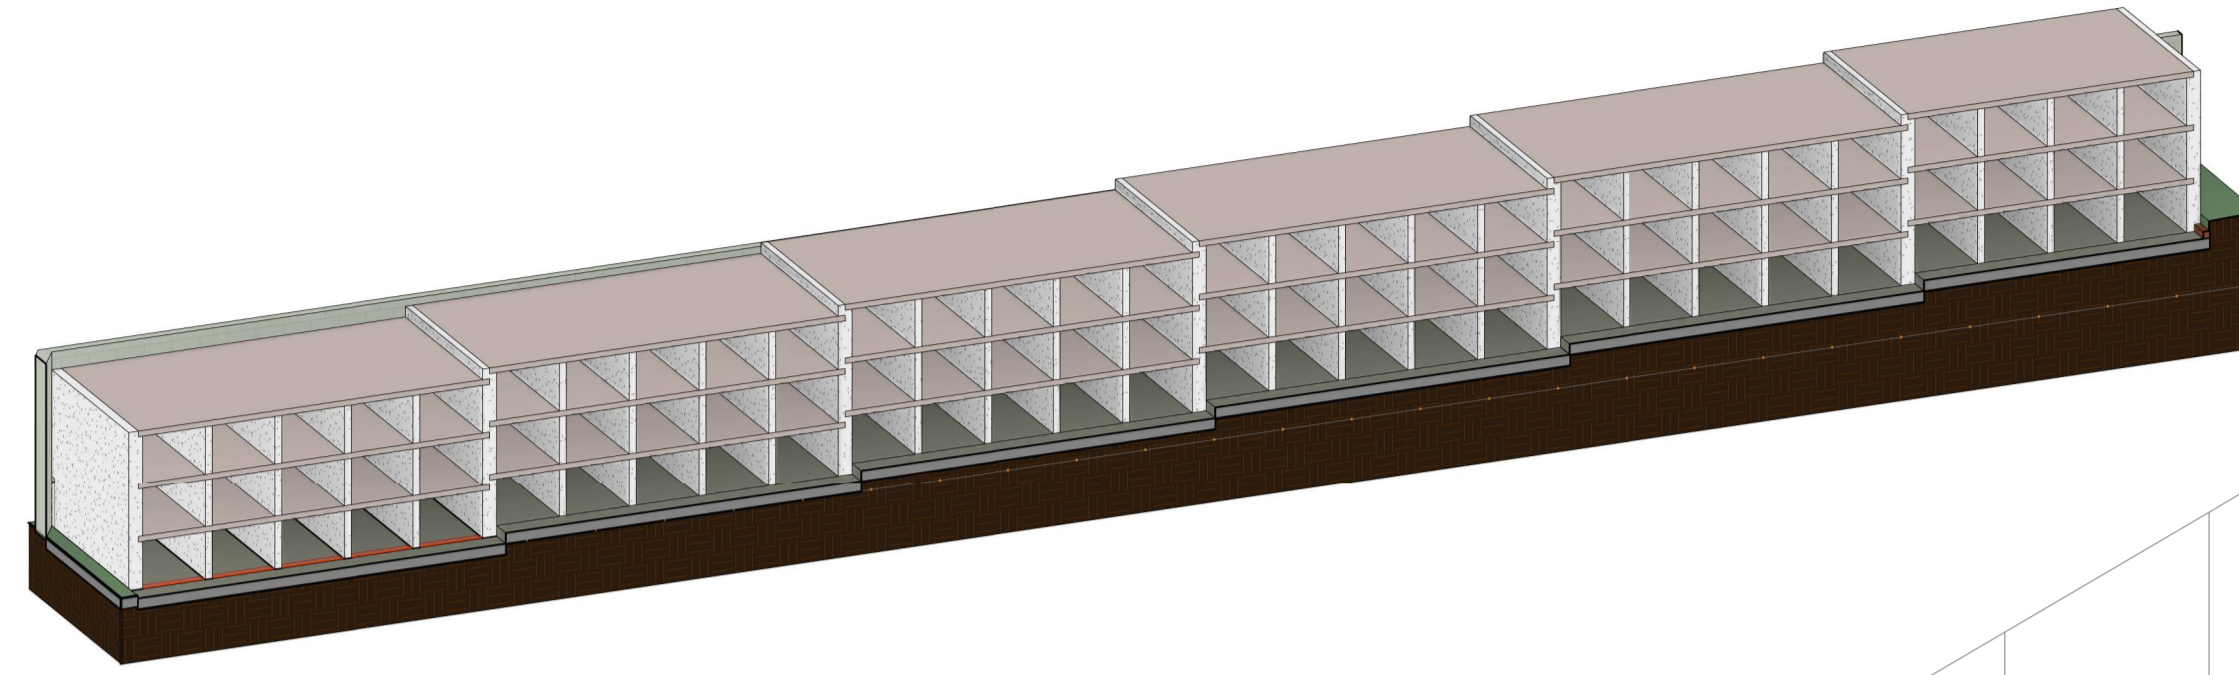

3D - CARNEIRAS

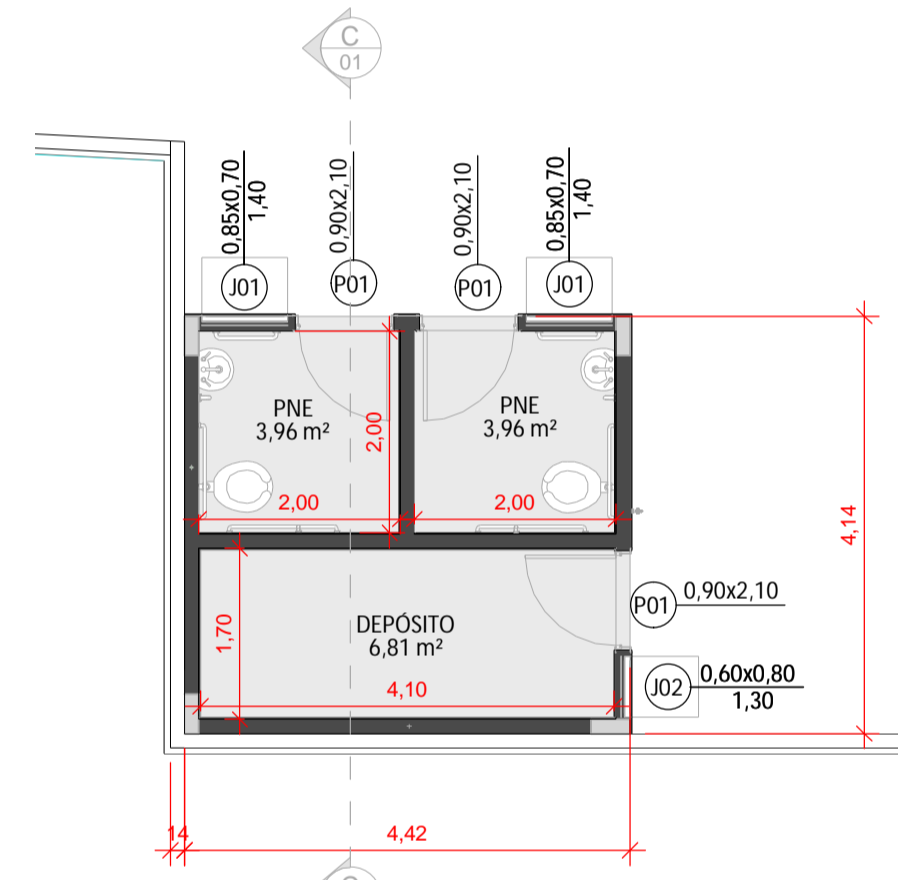


PLANTA BAIXA BANHEIRO
1 : 75

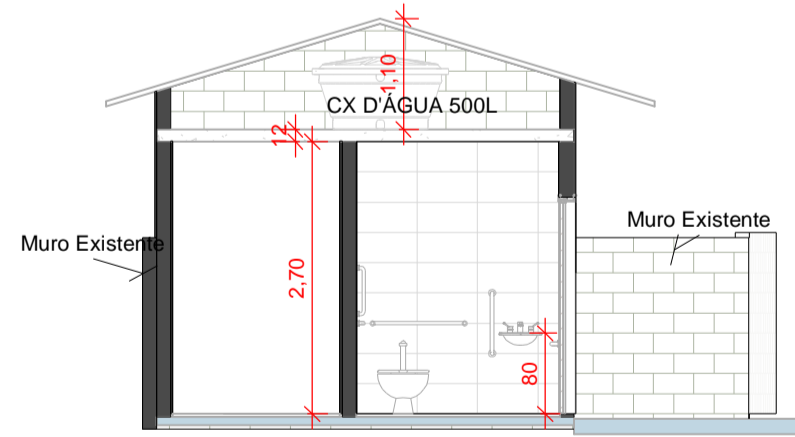

Corte C-C
1 : 75

Tabela de Janelas					
Nome	Qtd.	Largura	Altura	Altura do peitoril	Área do vão
J01	2	0,85	0,70	1,40	0,60 m²
J02	1	0,60	0,80	1,30	0,48 m²

Tabela de Portas				
Nome	Qtd.	Largura	Altura	
P01	3	0,90 m	2,10 m	

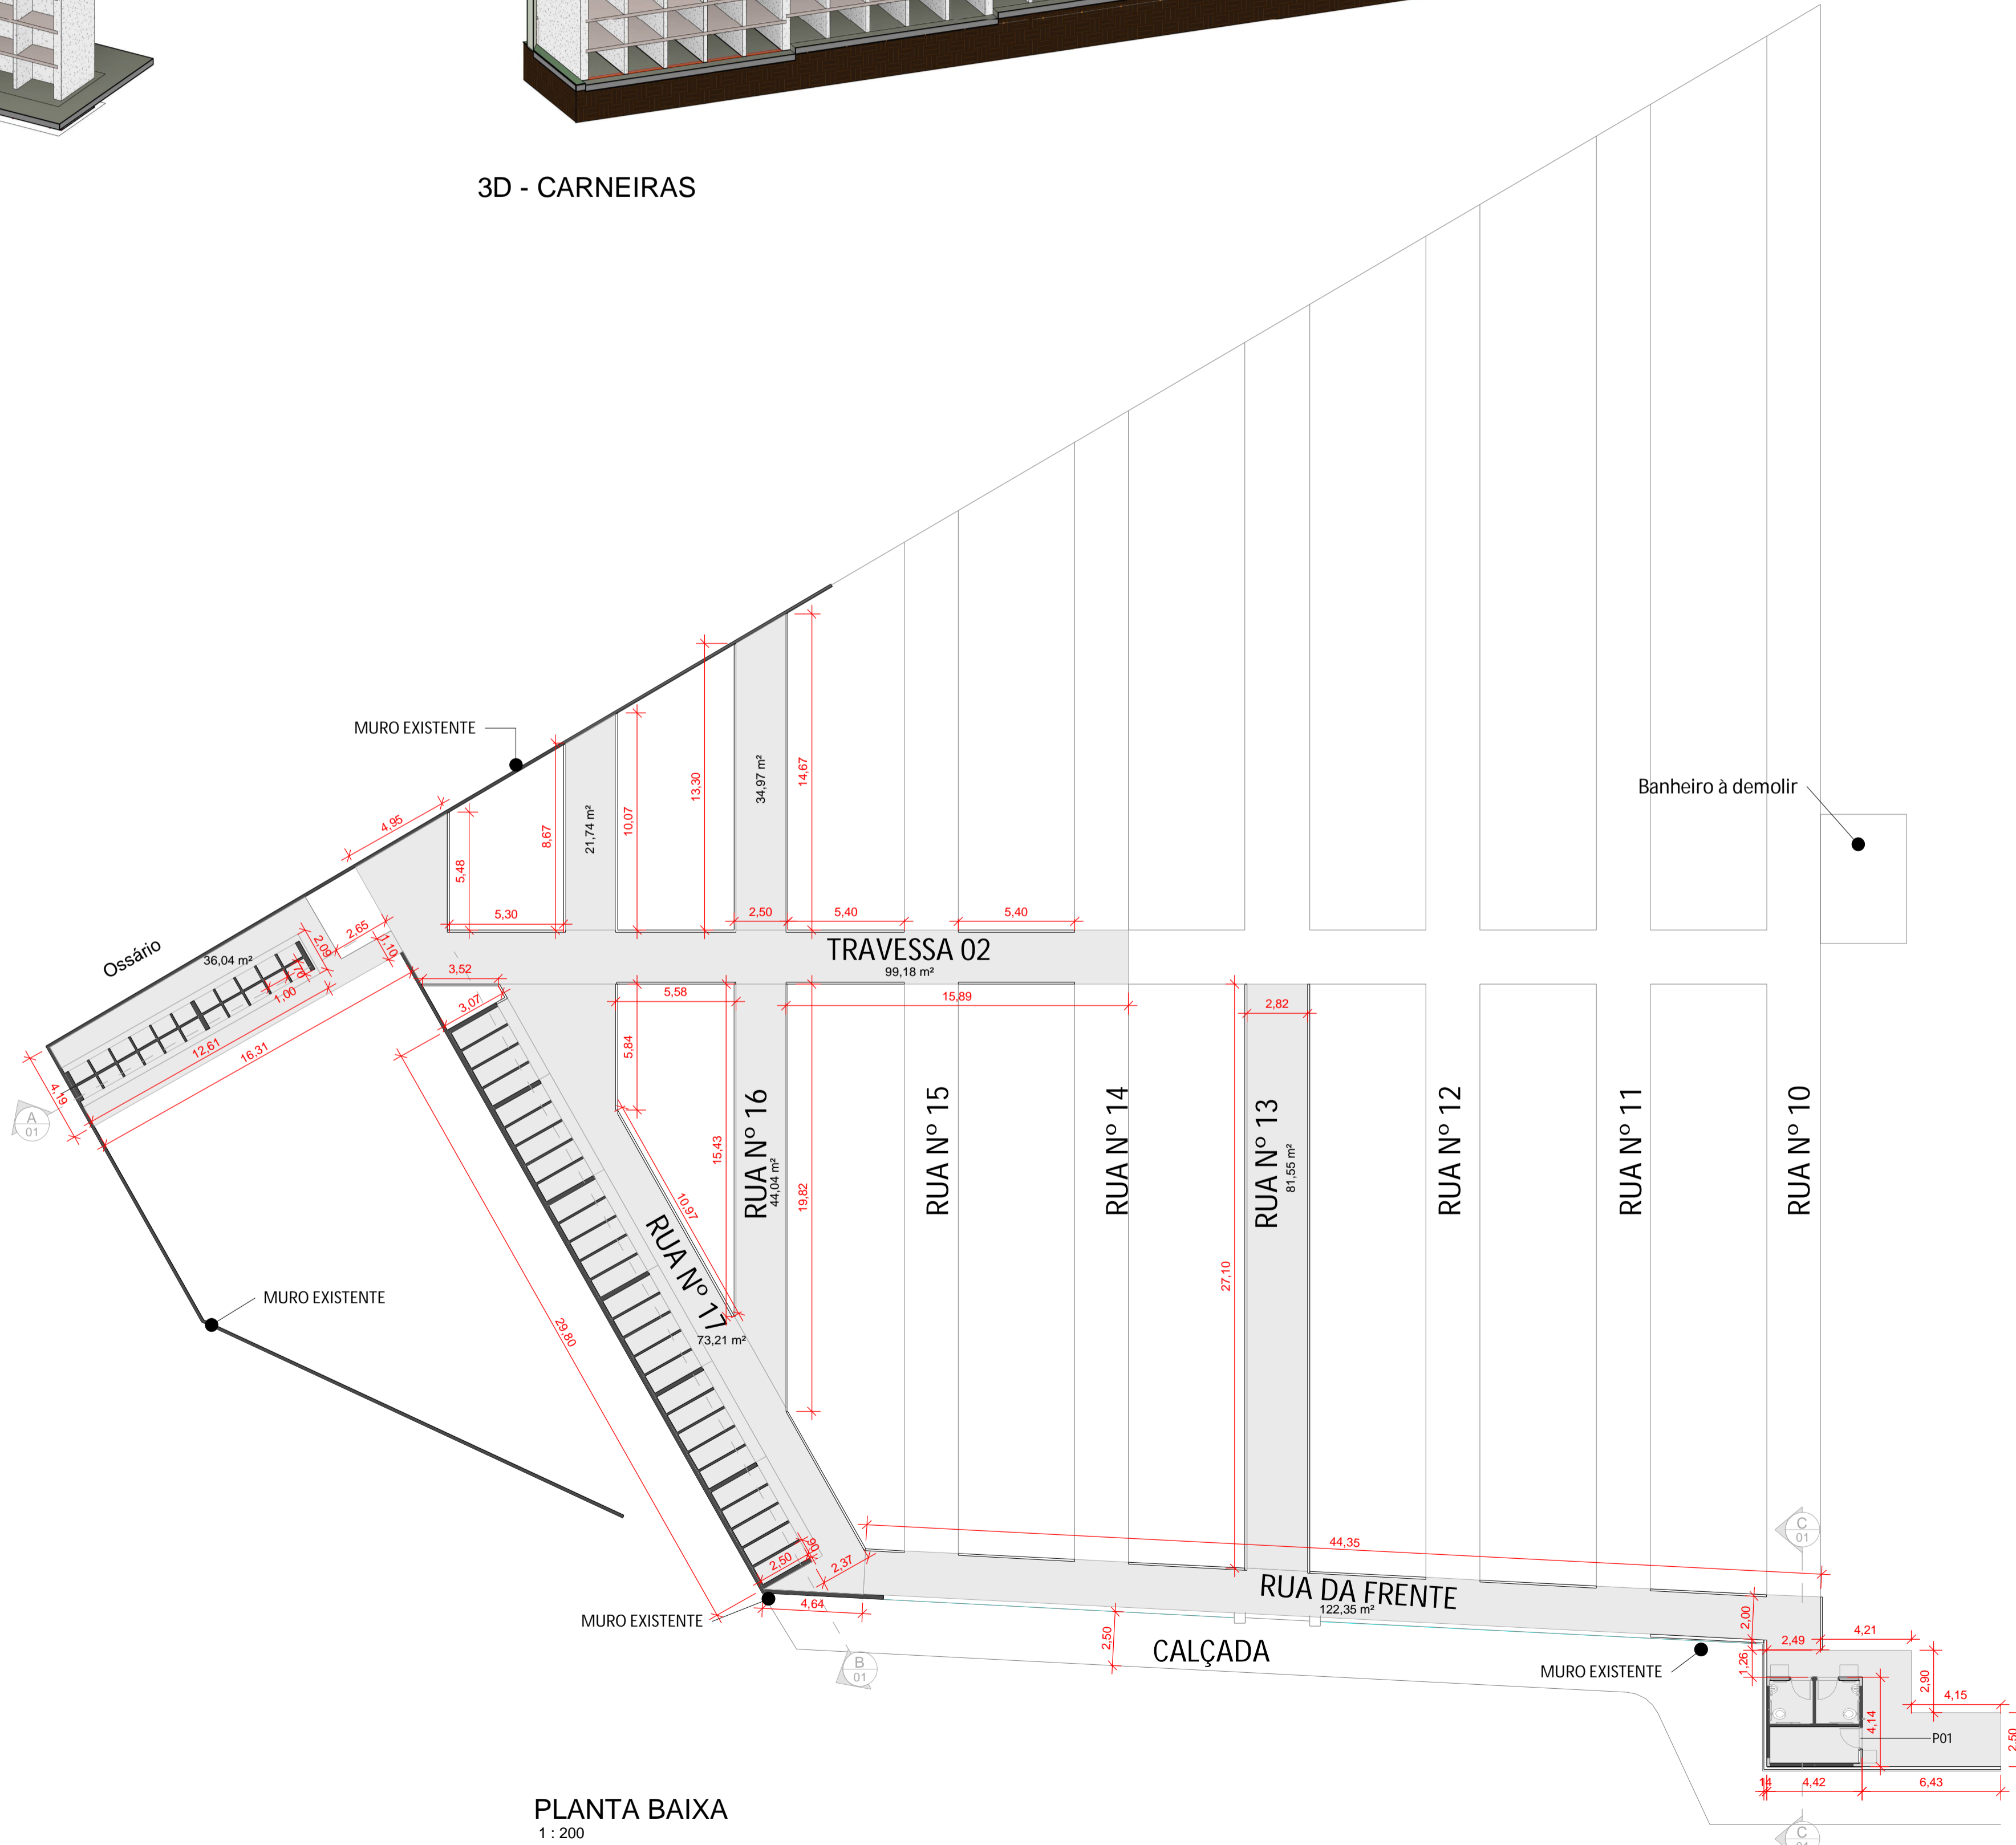

PLANTA BAIXA
1 : 200

PROJETO COMPLETO

Única


Título Folha

Assunto: REFORMA DO CEMITÉRIO MUNICIPAL
 Proprietário: PREFEITURA MUNICIPAL DE SALTINHO
 CPF/CNPJ: 66.831.959/0001-87
 Local: Av. Sete de Setembro

Escala: Como indicado

Bairro Centro

Situação sem escala

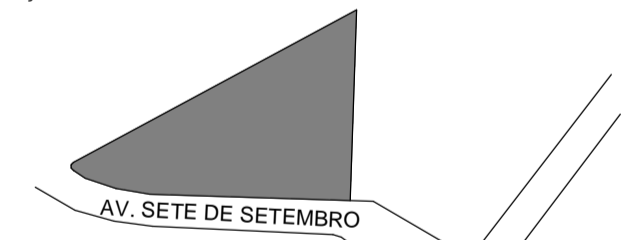

Quadro de Áreas

Declaração
 Declaro que, a aprovação do projeto não implica no reconhecimento por parte da prefeitura municipal do direito de propriedade do lote.
 Declaro que a execução da obra obedecerá ao disposto no Código de Obras e Edificações e demais normas pertinentes, e que qualquer alteração ou irregularidade que implique a concessão do Certificado de Conclusão será de inteira responsabilidade do proprietário e do responsável pela execução.

proprietário
 PREFEITURA MUNICIPAL DE SALTINHO

Responsável técnico pelo projeto
 CARLOS EDUARDO TORREZAN
 ART

Carimbos