

DETALHE
ESCALA 1:50

DETALHE - VERGAS E CONTRAVERGAS
ESCALA 1:25



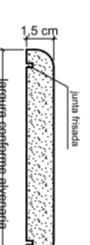


TABELA PARA
PLOTAGEM

COR/CÓDIGO	ESPESSURA	ALTERAÇÃO
1 0,1 BLACK		
2 0,2 BLACK		
3 0,3 BLACK		
4 0,4 BLACK		
5 0,5 BLACK		
6 0,6 BLACK		

Observações:
1 - As demais cores não sofrem alterações e devem ser configuradas com espessura de 0,18mm.
2 - Todas as penas devem conter 100% de pigmentação.

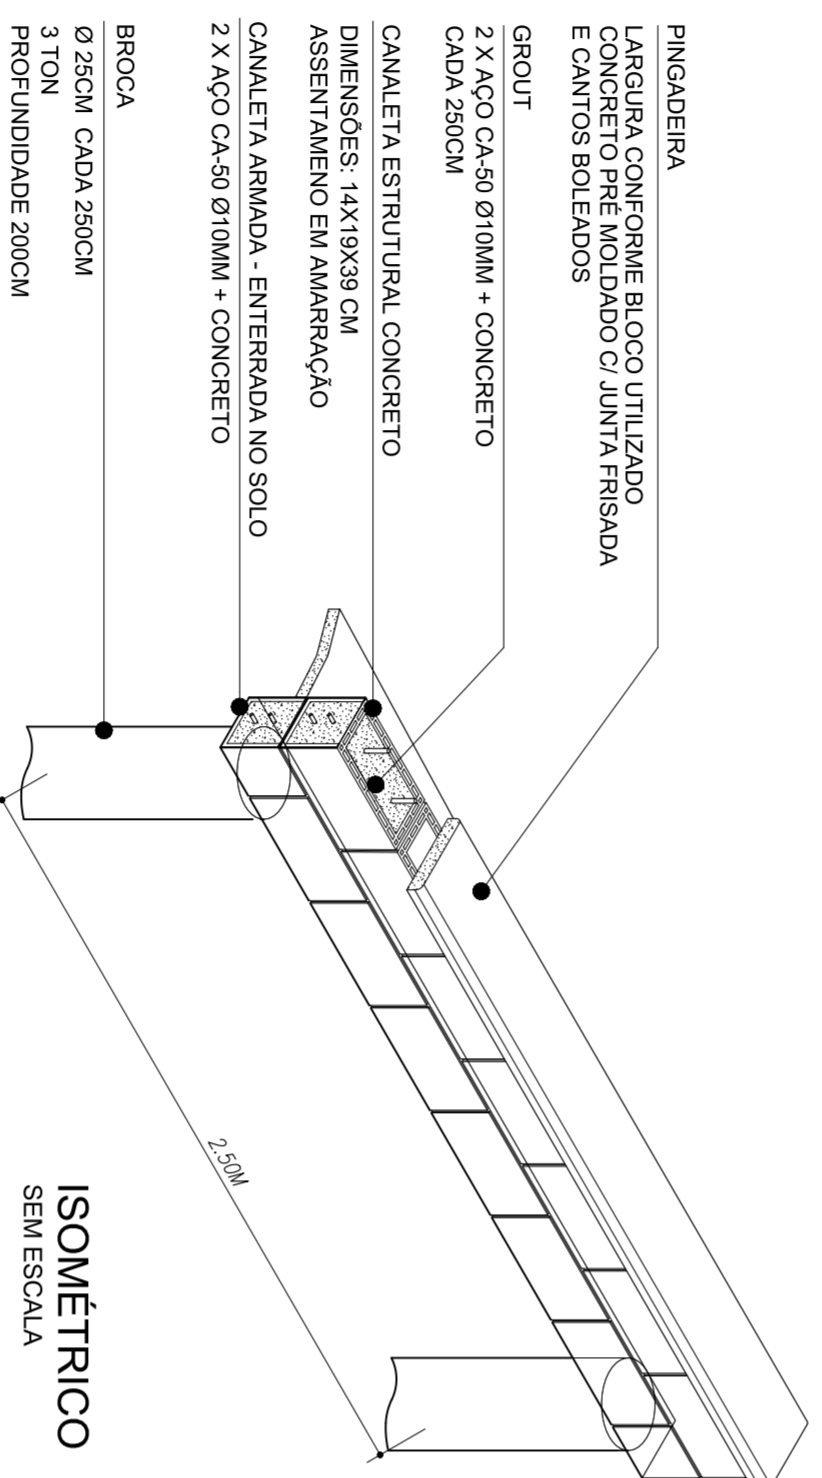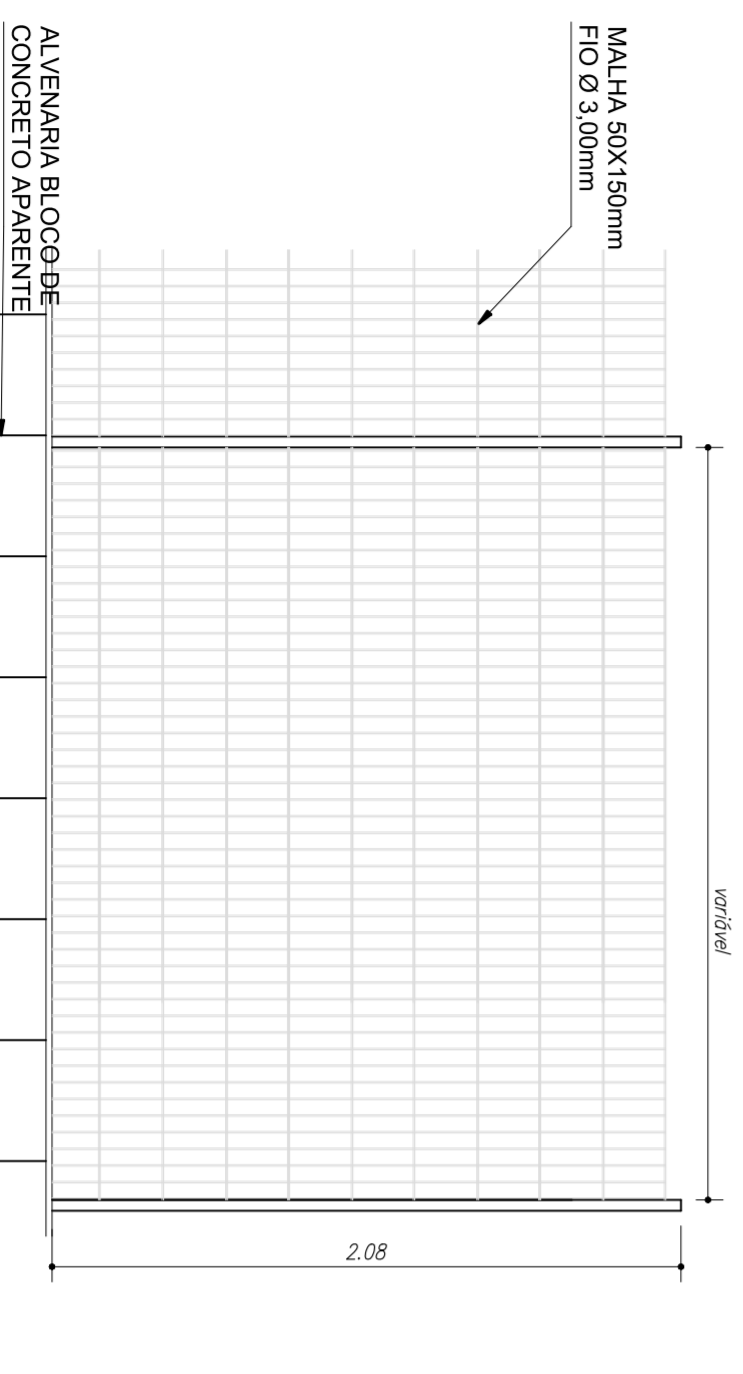

DETALHE GRADIL
ESCALA 1:25

DESCRIÇÃO MURETA:
EXECUTADA EM ALVENARIA ESTRUTURAL EM BLOCOS DE CONCRETO TIPO CANALETA CONFORME ILUSTRAÇÃO.
DESCRIÇÃO GRADIL:
Composição:
tela com arames na bitola 3mm sentido vertical e horizontal.
Malha
A malha é de 150mm x 50mm (Altura x Largura).
Montantes
Tubo 60mm x 40mm com base aparafusada ou chumbada.
Revestimento
Material completamente galvanizado a quente ou a frio (60 microns) e pintado com pintura esmalte na cor azul cobalto.

REVISÃO	DETALHADOS	DATA	VISTO
04	ALTERAÇÃO DE ESQUADRIAS	06/01/2023	
03	DETALHAMENTO DE ARQUITETURA	18/04/2022	
02	ALTERAÇÃO SOLICITADA (REGUO)	18/02/2022	
01	ALTERAÇÃO SOLICITADO PELA SECRETARIA PATRIGIA, PORTAS DE CORRER E CAXILHOS EM ALUMINIO BRANCO.	06/01/2022	
00	INICIAL	29/12/2021	



PREFEITURA MUNICIPAL
SALTINHO

ORIENTADO:



GELFUS PROJETOS
www.gelfus.com.br
contato@gelfus.com.br

CONSTRUÇÃO DE POSTO DA SAUDE DA FAMILIA
BAIRRO APARECIDA

CLIENTE :
PREFEITURA DO MUNICIPIO DE SALTINHO

DETALHADOS :
COBERTURA
DETALHAMENTOS

PROJ. TÉCNICO:	DATA:	PROJETO:
ENG. A.R.GAINO	06/01/2023	ARQUITETURA
ESCALAS:	REVISÃO:	FOLHA:
INDICADAS	04	03
DESENHISTA:	ARQUIVO:	05
LAIS DIAS VALENTE	299-D-2287-10-001	

ESTE PROJETO É PROPRIEDADE INTELECTUAL DE SEUS AUTORES, PODENDO SER UTILIZADO SOMENTE DE ACORDO COM OS LIMITES CONTRATUAIS. PORTANTO É VETADA SUA UTILIZAÇÃO EM PARTE OU NO TODO SEM EXPRESSA AUTORIZAÇÃO DOS MESMOS.