




PLANTA DE COBERTURA
ESCALA 1:125

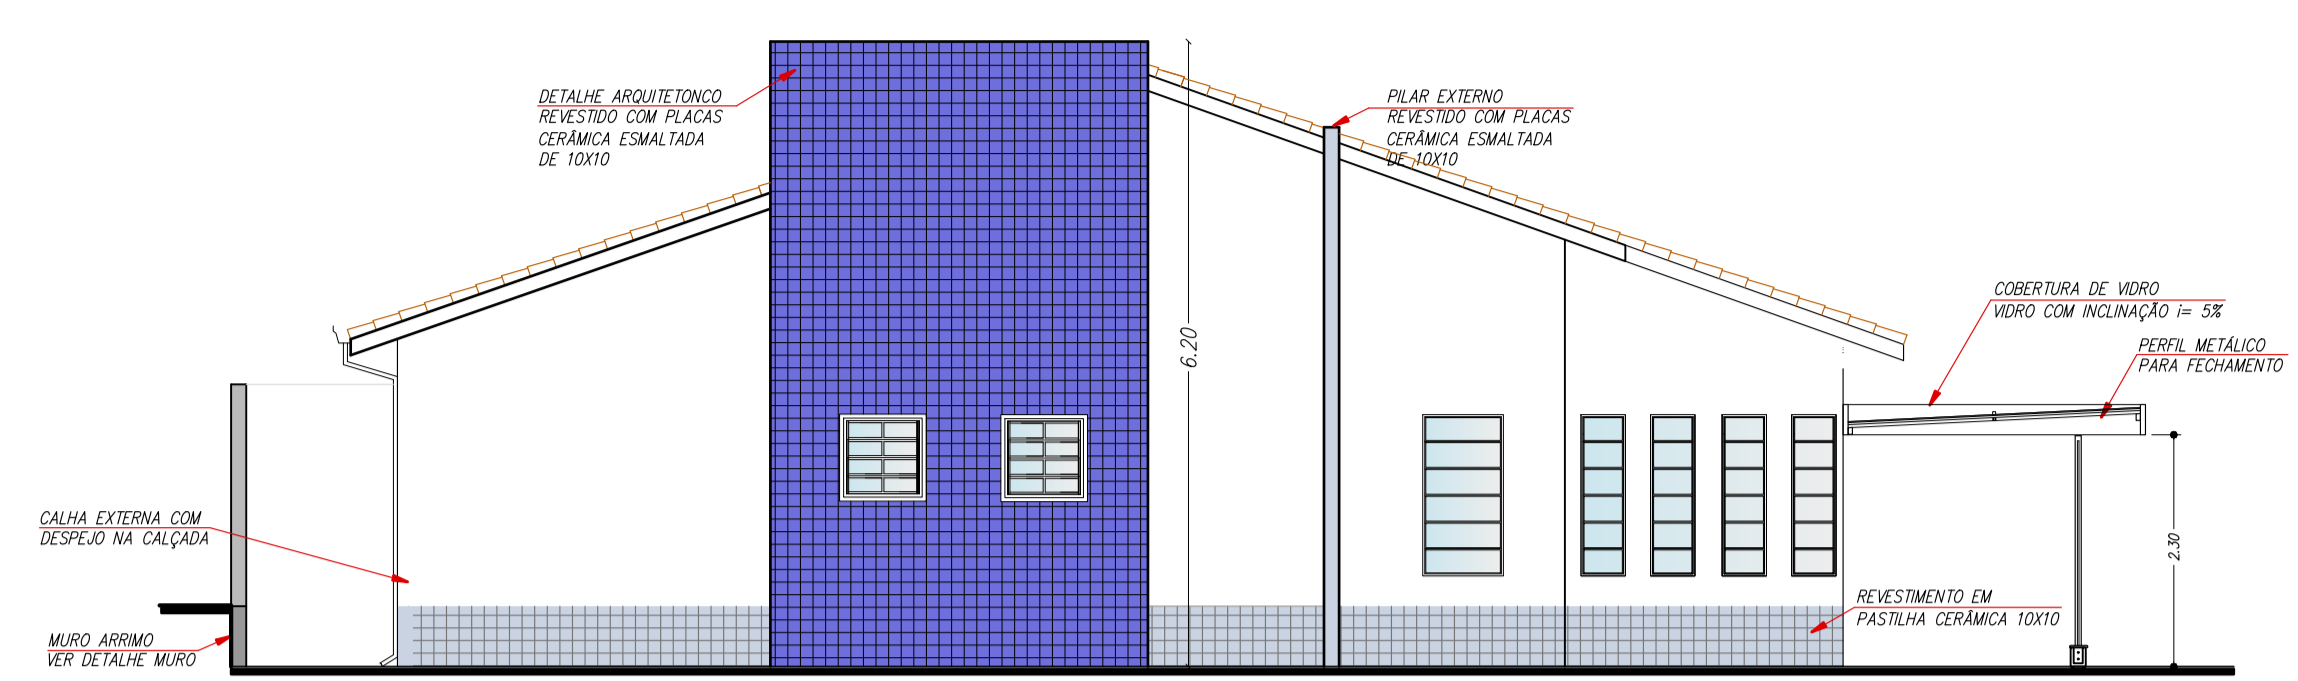


ELEVAÇÃO 1
ESCALA 1:75

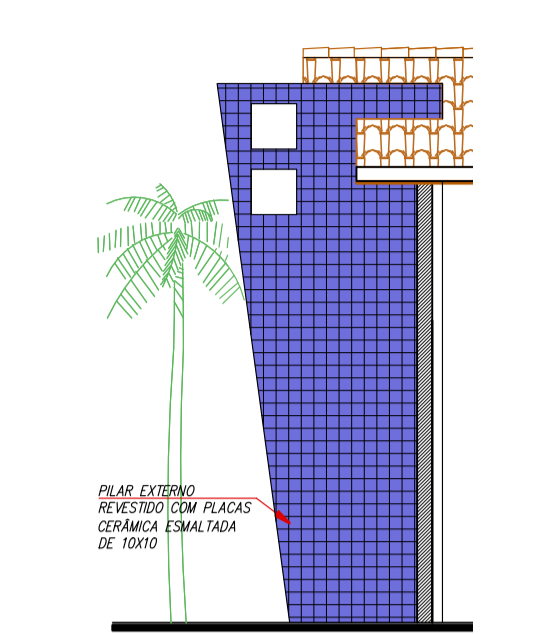


DETALHE PILAR EXTERNO
ESCALA 1:75

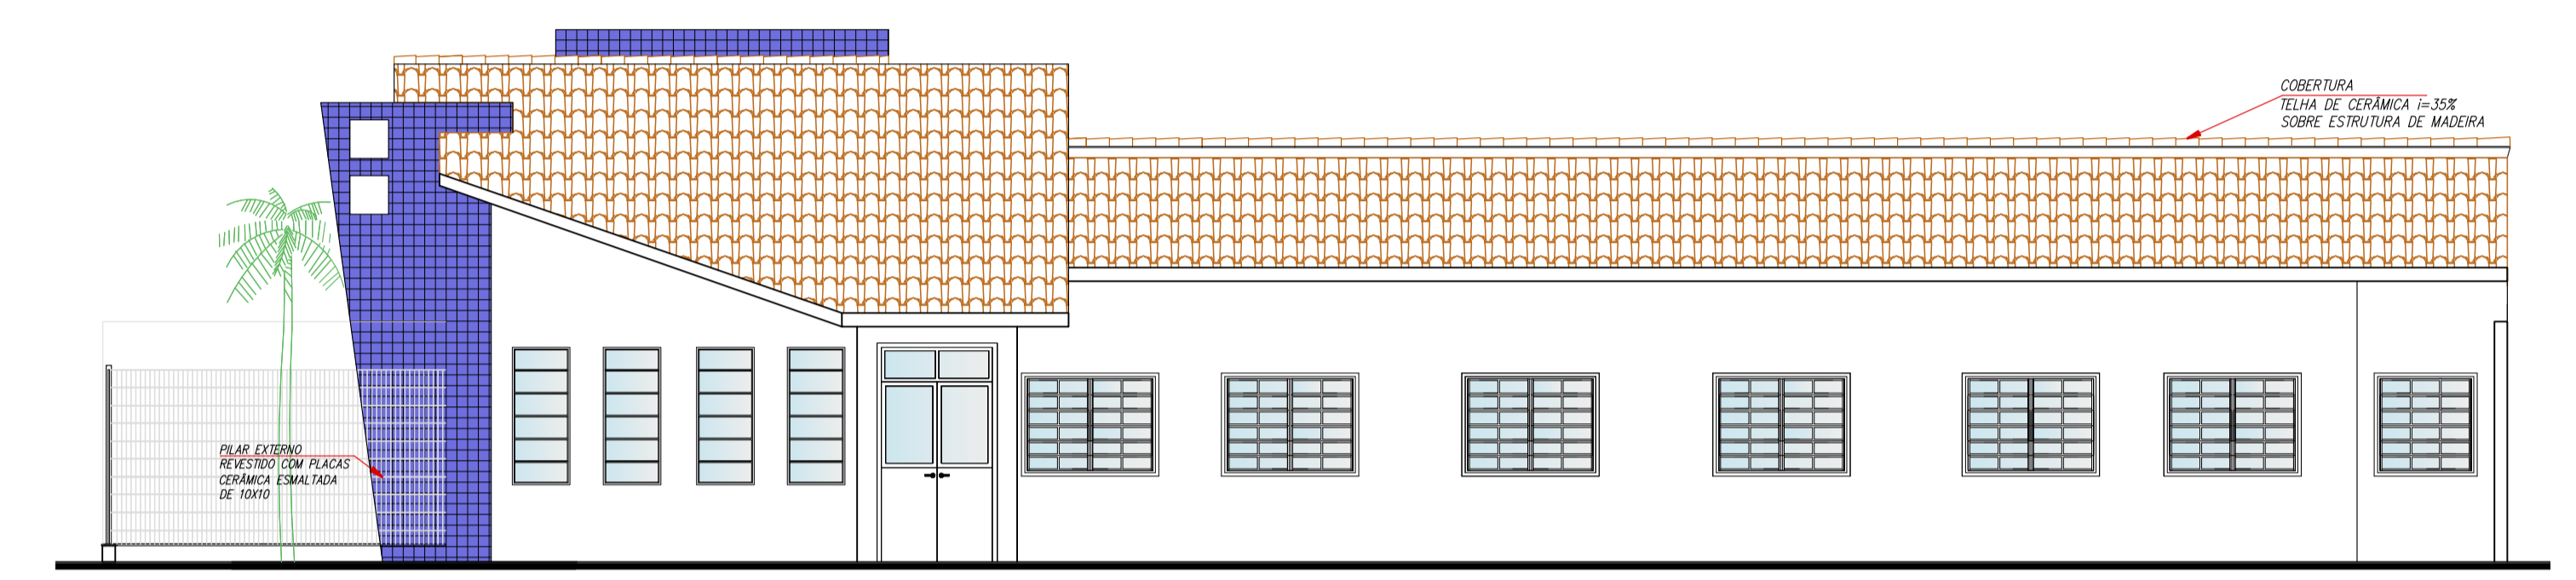


ELEVAÇÃO 2
ESCALA 1:75

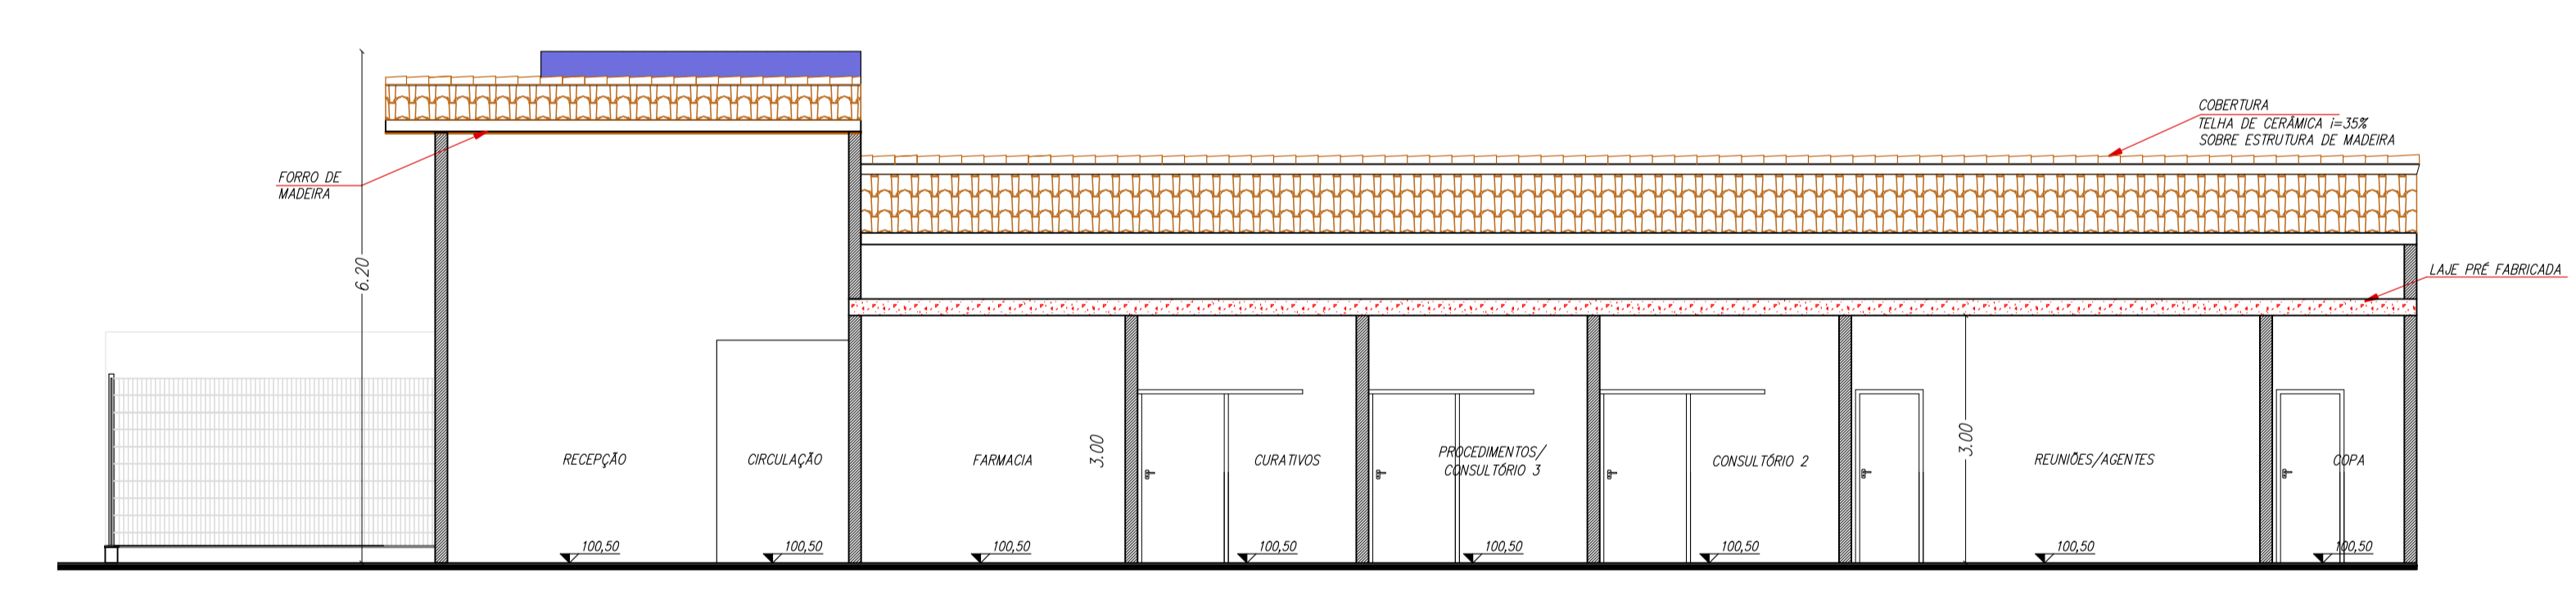

CORTE AA
ESCALA 1:75

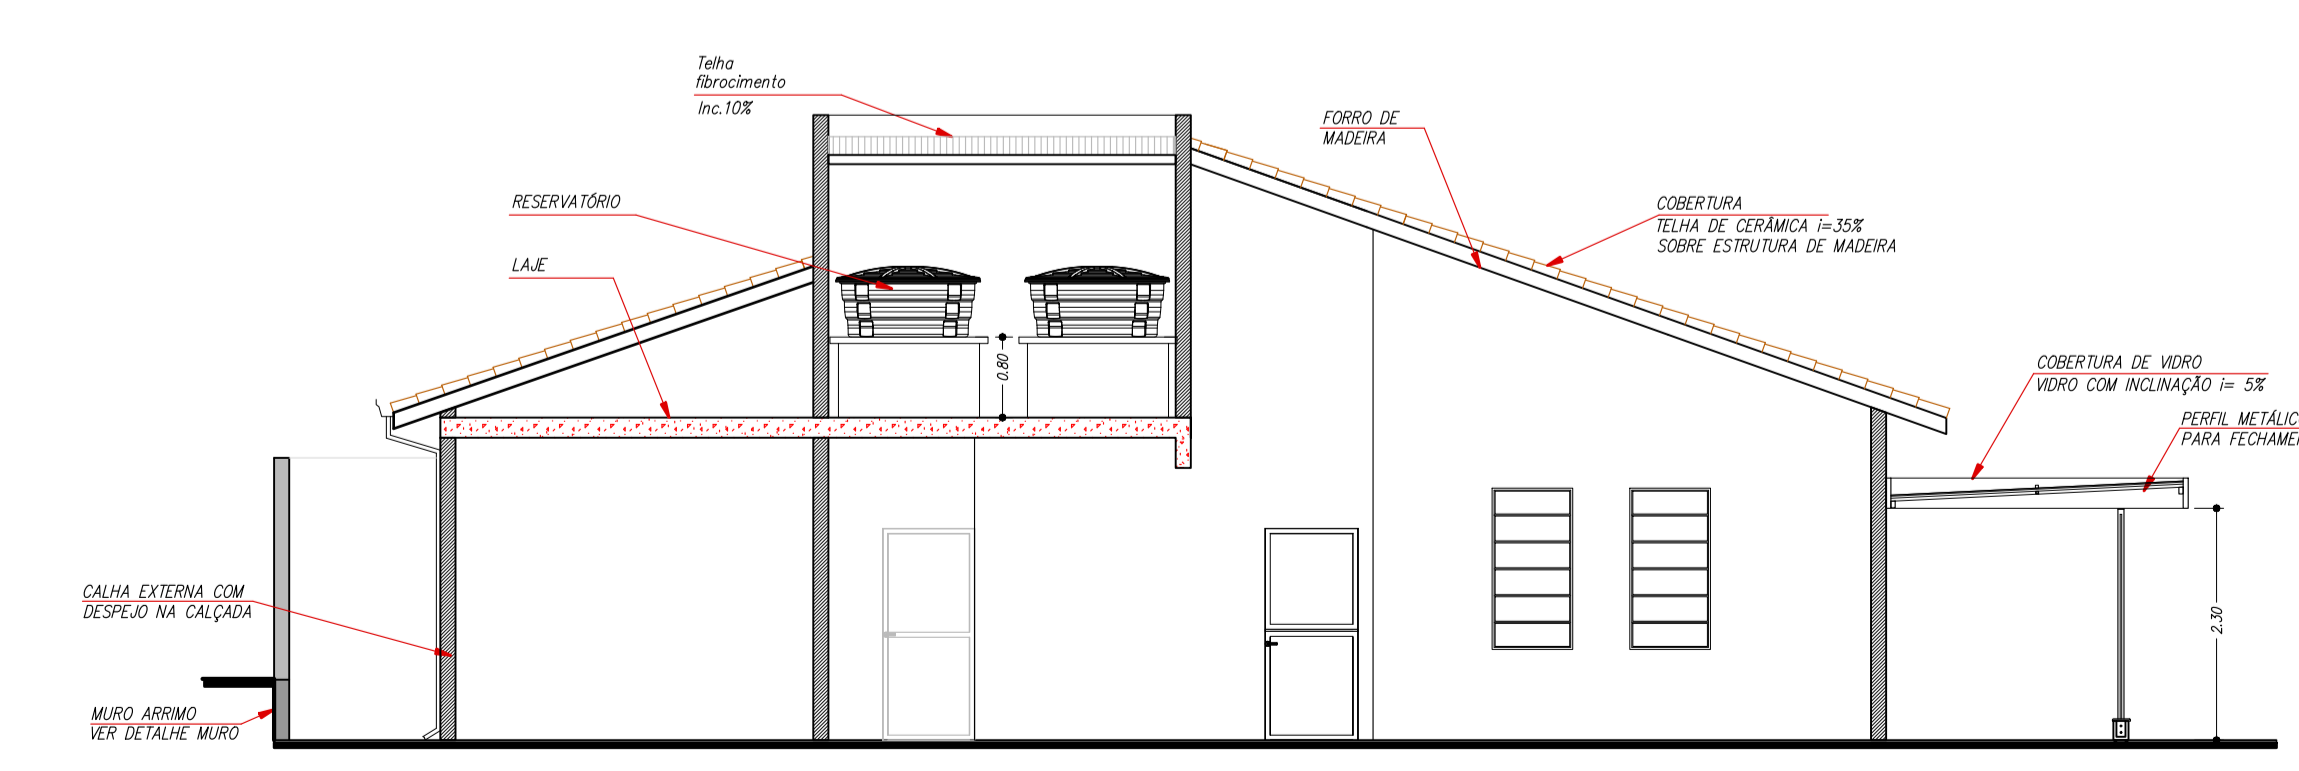

CORTE BB
ESCALA 1:75

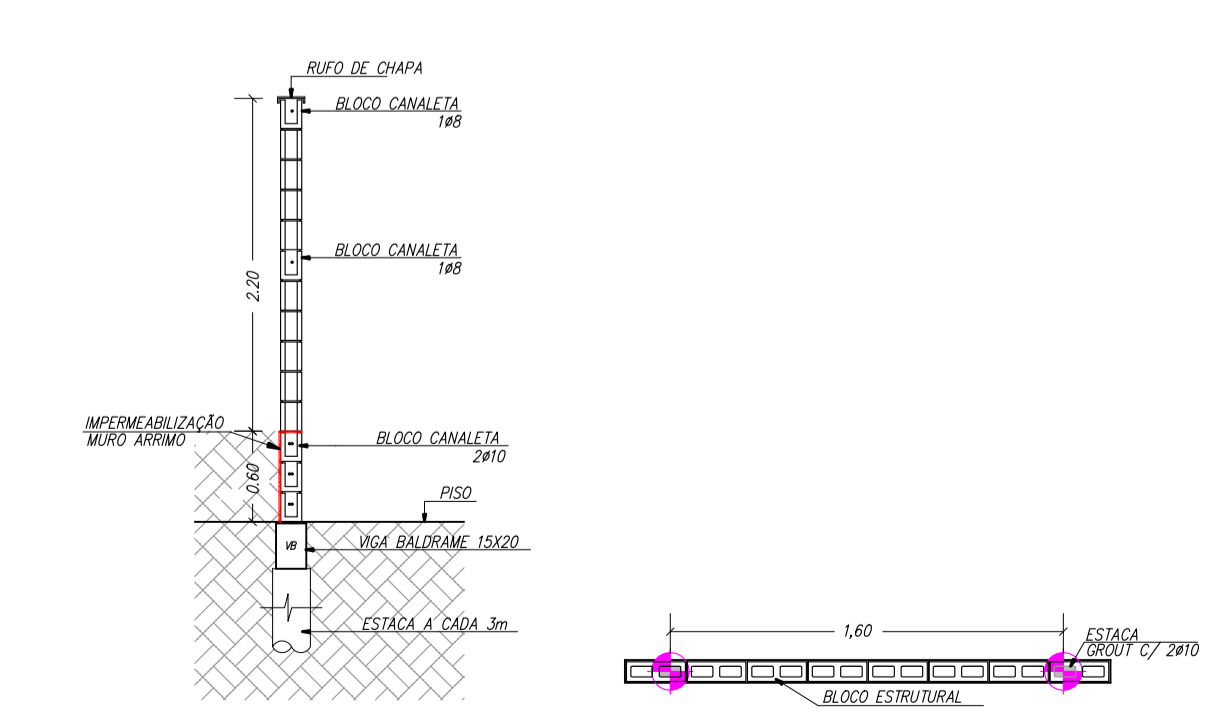

DETALHE MURO
ESCALA 1:50

04	ALTERAÇÃO DE ESQUADRIAS	06/01/2023
03	DETALHAMENTO DE ARQUITETURA	18/04/2022
02	ALTERAÇÃO SOLICITADA (RECUO)	18/02/2022
01	ALTERAÇÃO SOLICITADA PELA SECRETÁRIA PATRÍCIA, PORTAS DE CORRER E CAIXILHOS EM ALUMÍNIO BRANCO.	06/01/2022
00	INICIAL	29/12/2021
REVISÃO	DETALHADOS	DATA VISTO



ORIENTADO:

GELFUS | (19) 3542 2357
PROJETOS | www.gelfus.com.br
contato@gelfus.com.br

OBRA :
**CONSTRUÇÃO DE POSTO DA SAUDE DA FAMILIA
BAIRRO APARECIDA**

CLIENTE :
PREFEITURA DO MUNICÍPIO DE SALTINHO

DETALHADOS :
**PLANTA PROPOSTA
CORTE E FACHADA**

PROJ. TÉCNICO: ENG. A.R.GAINO	DATA: 06/01/2023	PROJETO: ARQUITETURA
ESCALAS: INDICADAS	REVISÃO: 04	FOLHA: 02
DESENHISTA: LAIS DIAS VALENTE	ARQUIVO: 299-D-2287-10-001	05

ESTE PROJETO É PROPRIEDADE INTELLECTUAL DE SEUS AUTORES, PODENDO SER UTILIZADO SOMENTE DE ACORDO COM OS LIMITES CONTRATUAIS. PORTANTO É VETADA SUA UTILIZAÇÃO EM PARTE OU NO TODO SEM EXPRESSA AUTORIZAÇÃO DOS MESMOS.

TABELA PARA PLOTAGEM

COR/CODIGO	ESPESSURA	ALITERAÇÃO
1	0,1	BLACK
2	0,2	BLACK
3	0,3	BLACK
4	0,4	BLACK
5	0,5	BLACK
6	0,6	BLACK

Observações:
1 - As demais cores não foram alteradas e devem ser configuradas com espessura de 0,10mm.
2 - Todas as linhas devem conter 100% de pigmentação.