

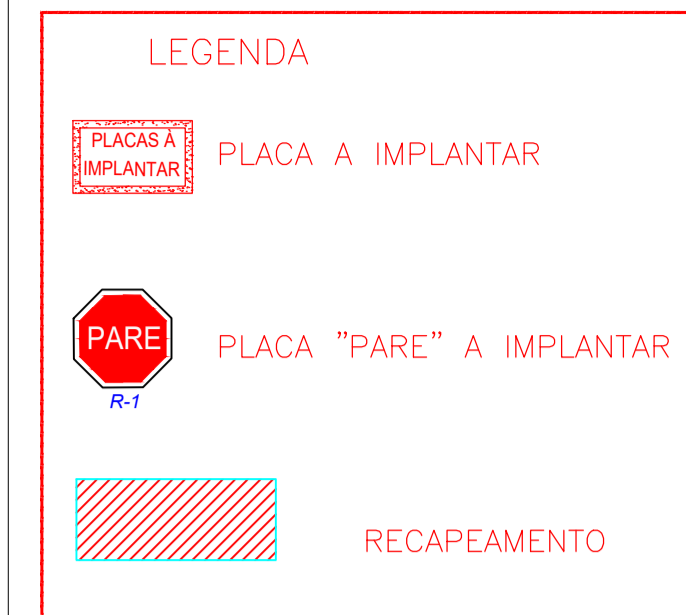
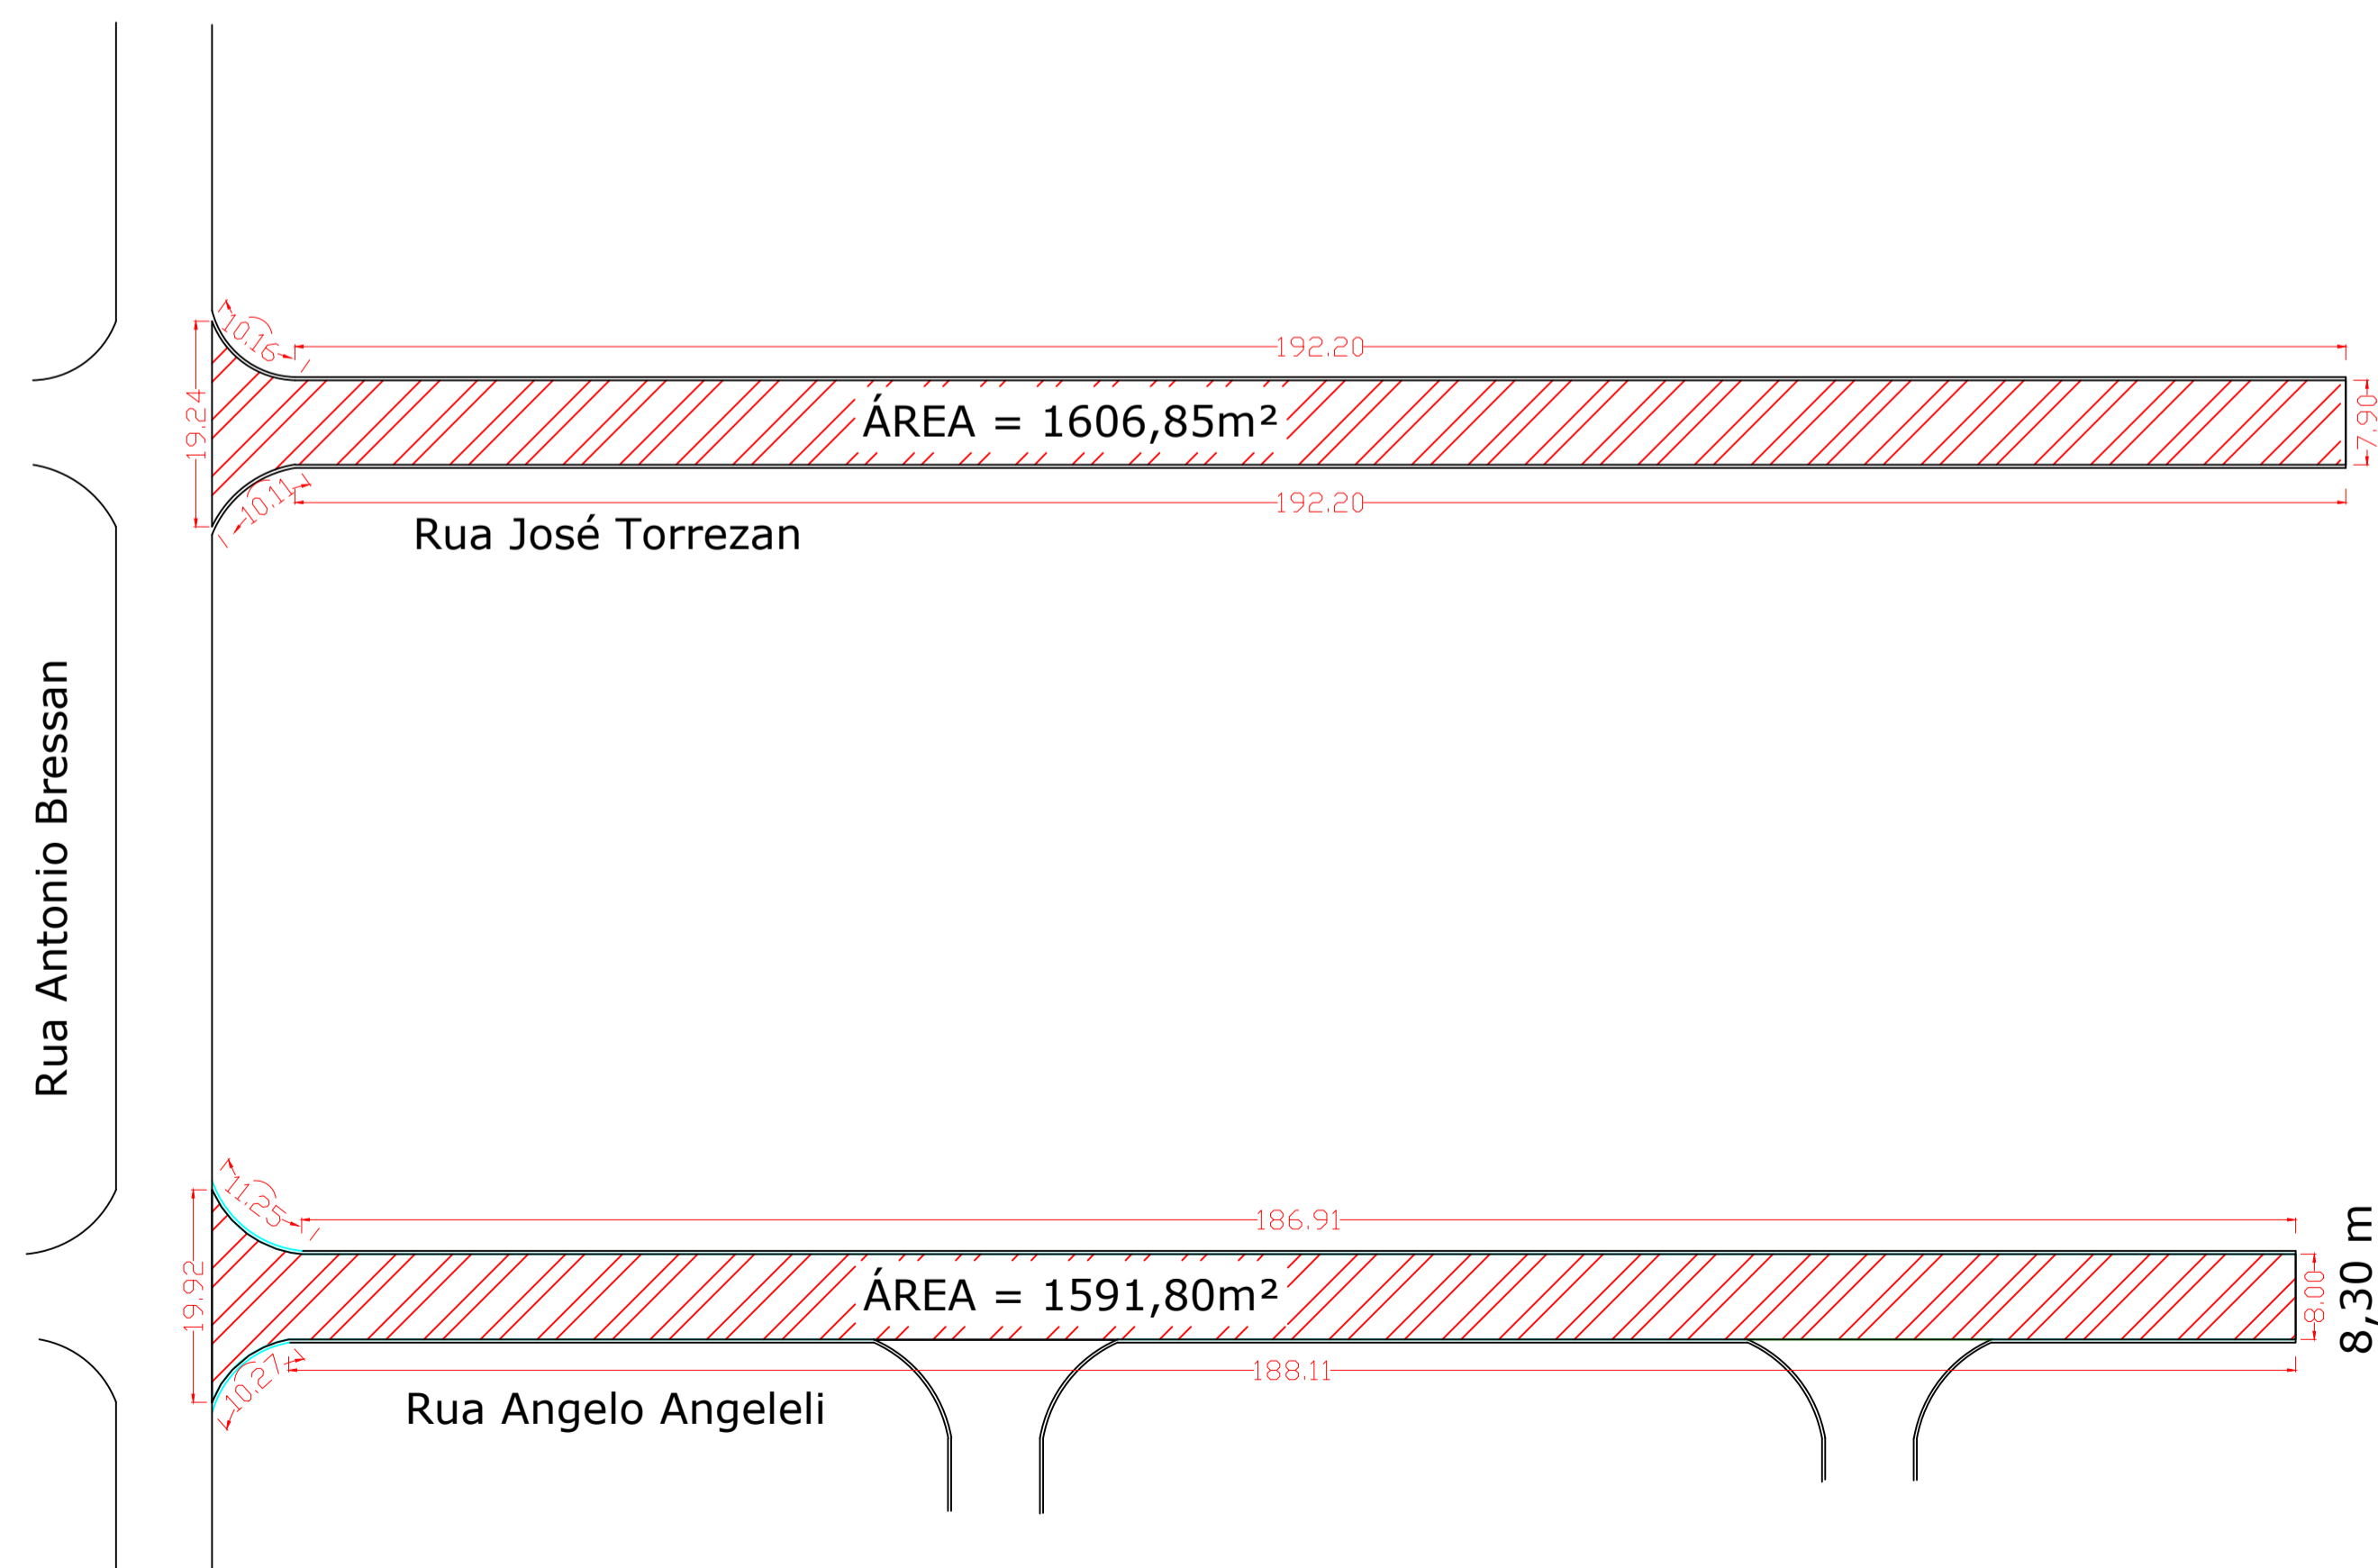


PLANTA SINALIZAÇÃO

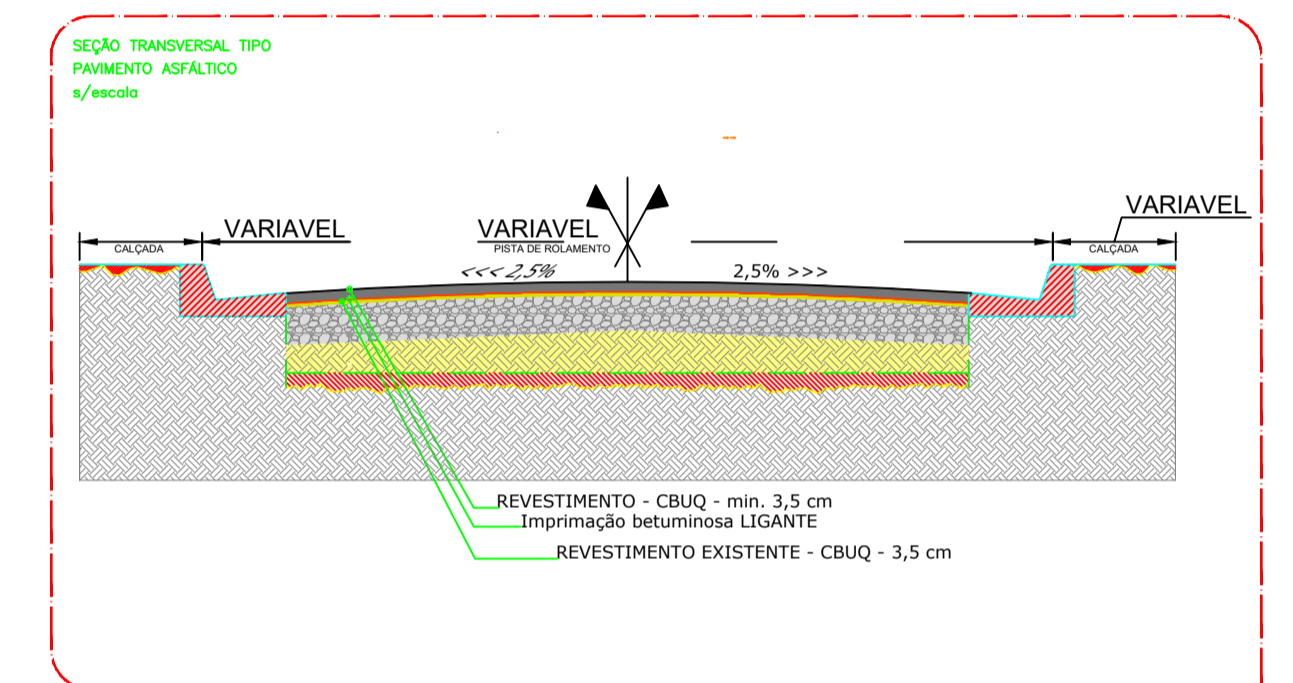

PINTURA HORIZONTAL

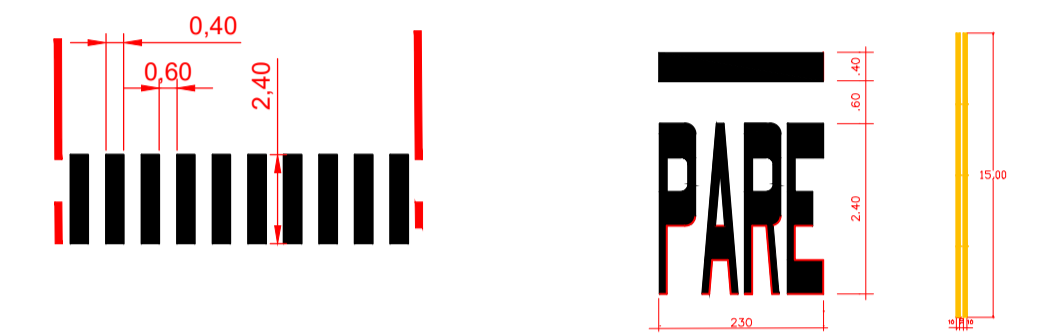

PLANTA RECAPEAMENTO

OBRA DE INFRAESTRUTURA F: ÚNICA

PROJETO DE RECAPEAMENTO ASFÁLTICO E SINALIZAÇÃO URBANA.

PREFEITURA MUNICIPAL DE SALTINHO

1:600

ESCALA

SALTINHO

MUNICÍPIO

RUA JOSÉ TORREZAN - Jd. Torrezan

SAO PAULO

ESTADO

RUA ANGELO ANGELELI - Jd. Torrezan

08/09/2020

DATA

QUADRO DE ÁREAS

ESPECIFICAÇÃO	ÁREA
RUA JOSÉ TORREZAN	1606,85 m <sup>2</sup>
RUA ANGELO ANGELELI	1591,80 m <sup>2</sup>

RECAPE	3.198,65 m <sup>2</sup>
--------	-------------------------

PREFEITO MUNICIPAL

MUNICÍPIO DE SALTINHO

CNPJ: 66.831.959/0001-87

TECNICO RESPONSÁVEL  
CARLOS EDUARDO TORREZAN  
ENG. CIVIL CREA: 506.981.921-8

ART. N°: 28027230201072414