
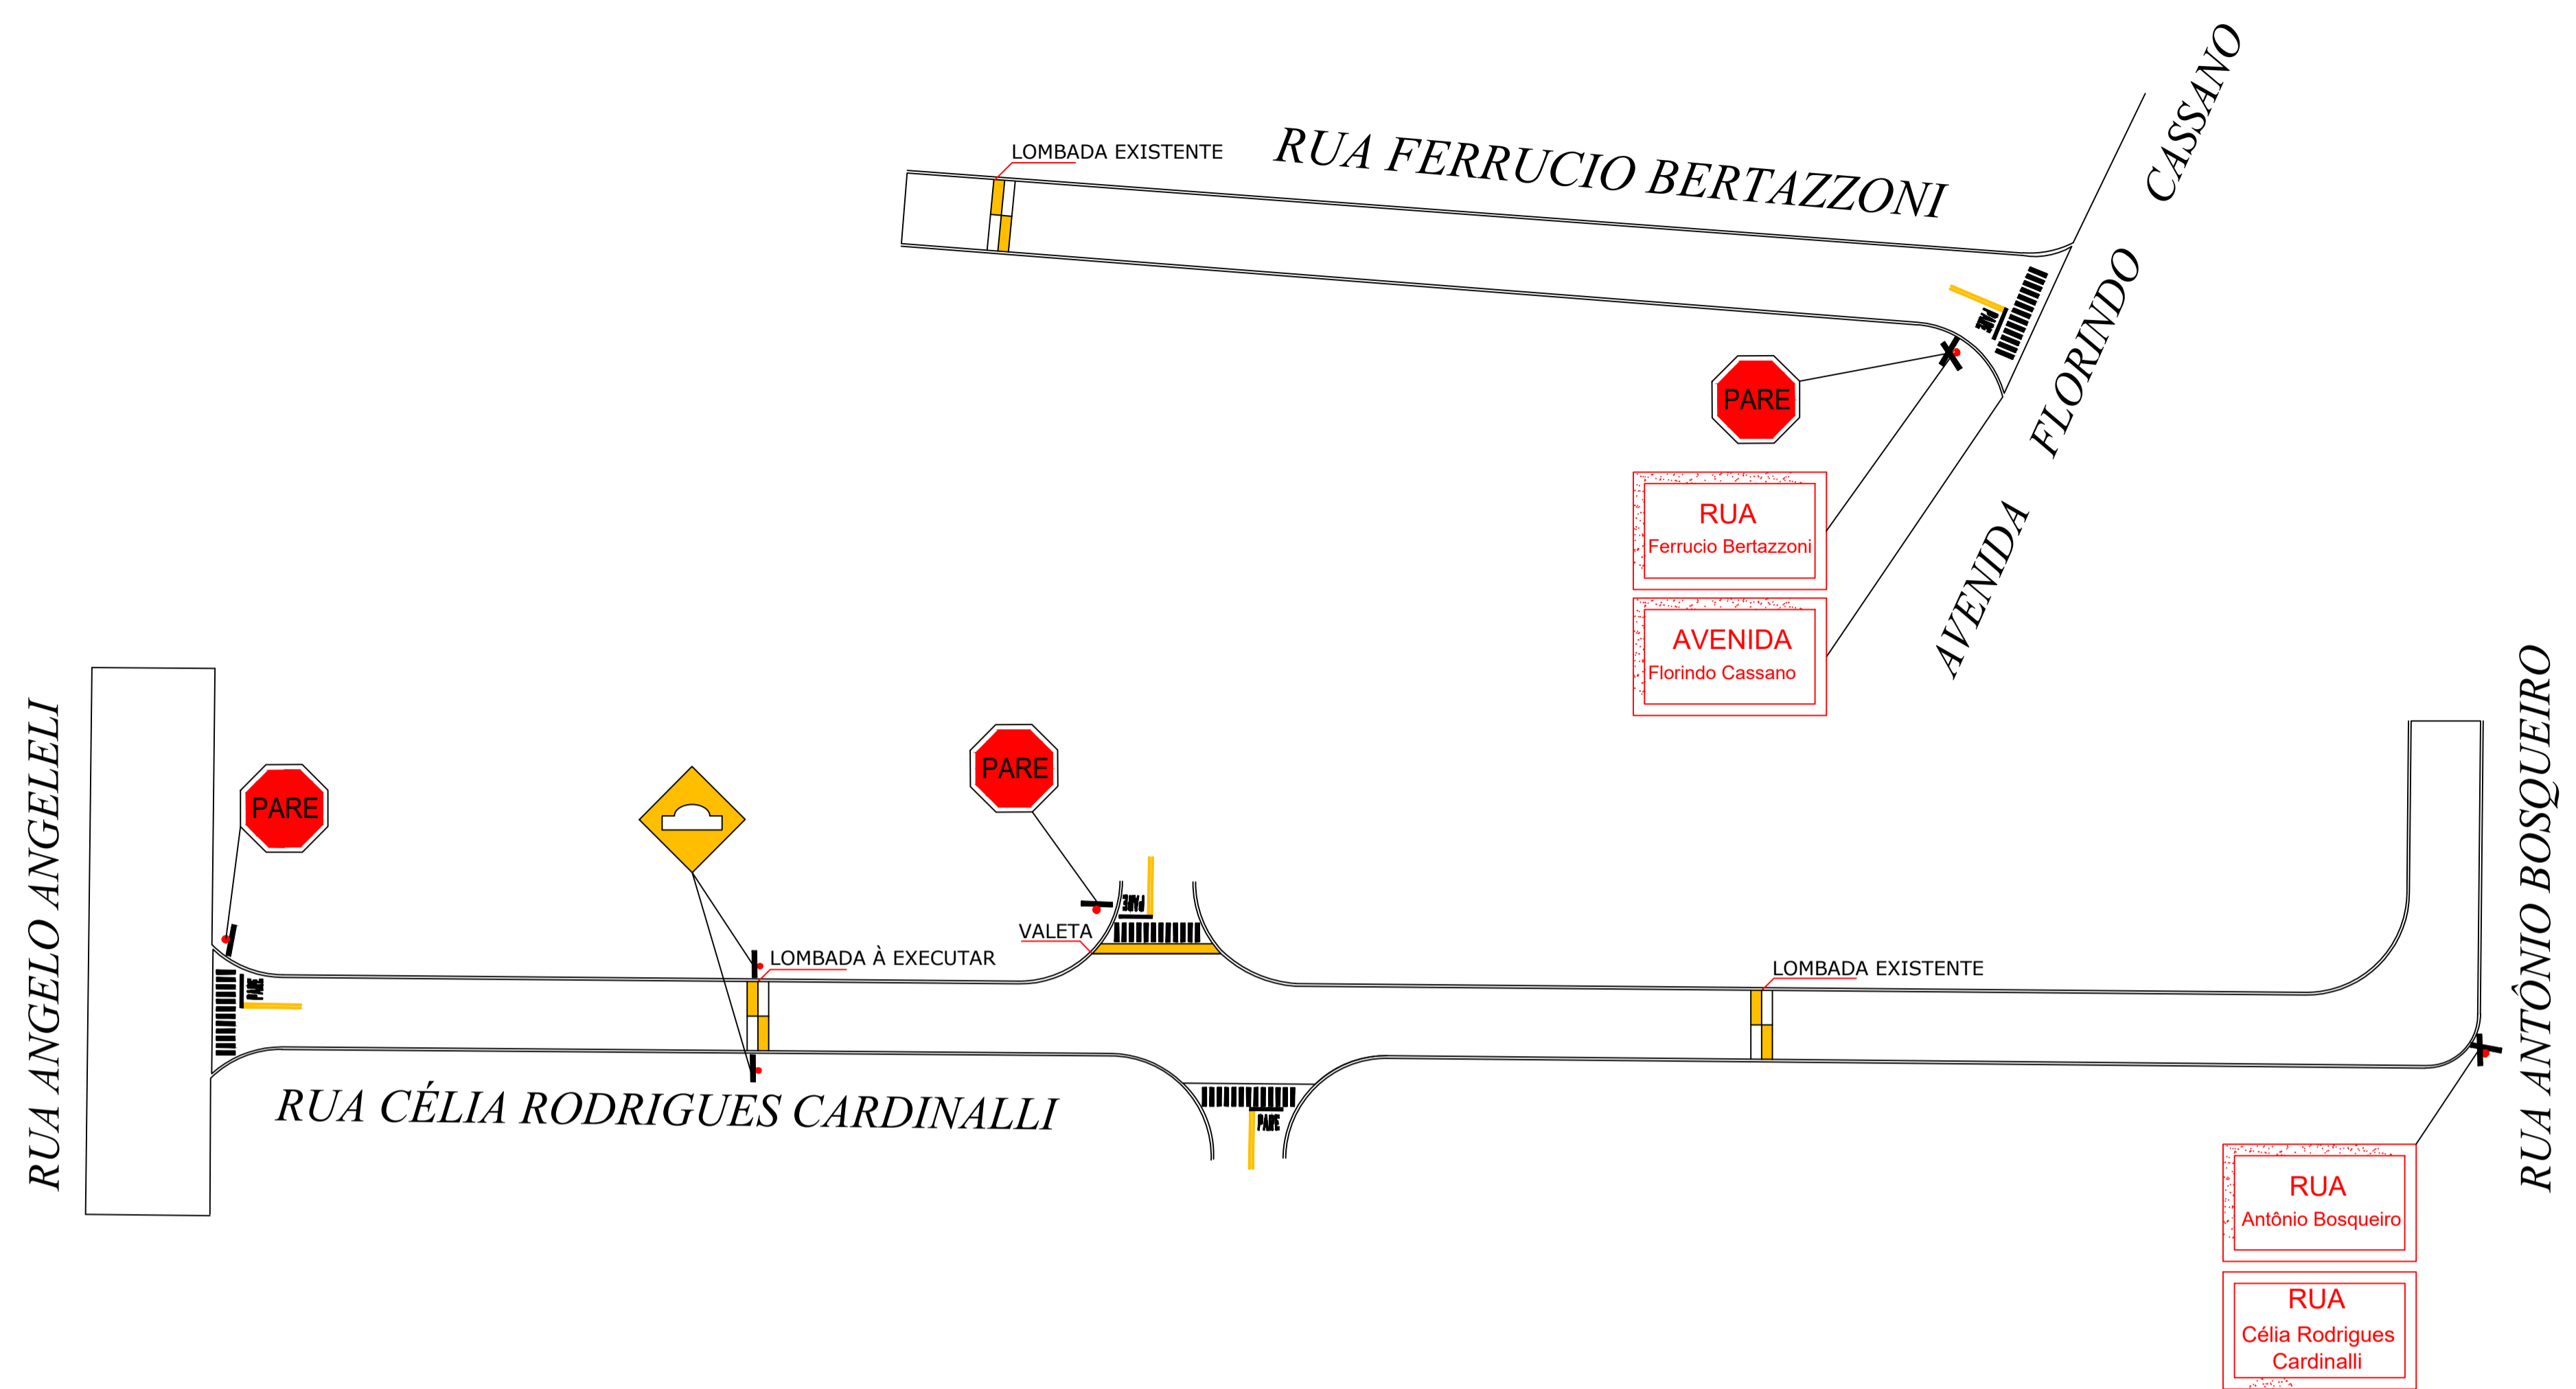
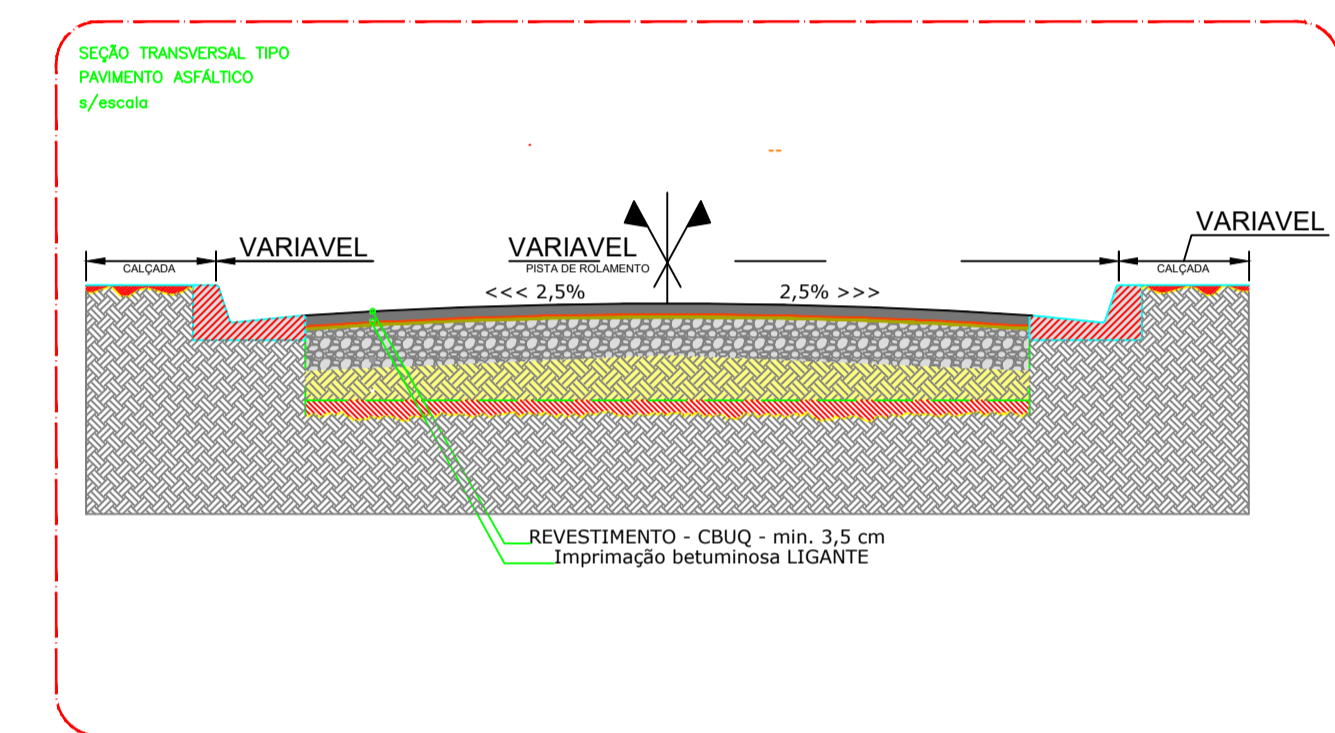



**LEGENDA**

- PLACAS A IMPLANTAR
- PLACA "PARE" A IMPLANTAR
- RECAPEAMENTO

**PINTURA HORIZONTAL**

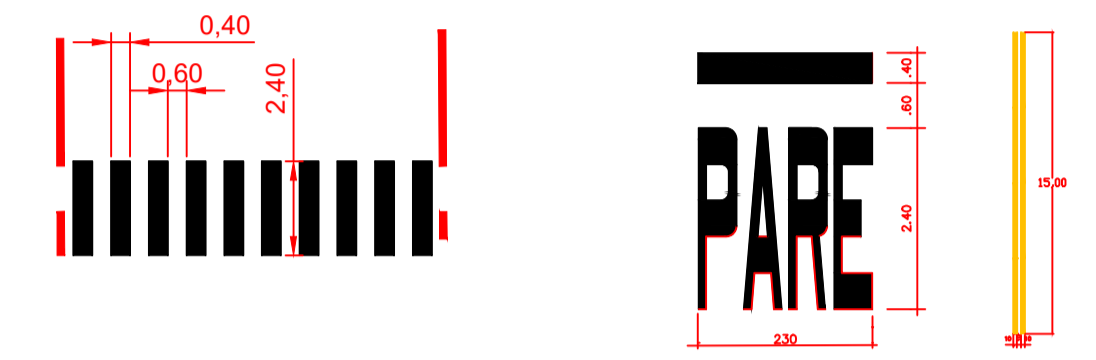

PLANTA SINALIZAÇÃO

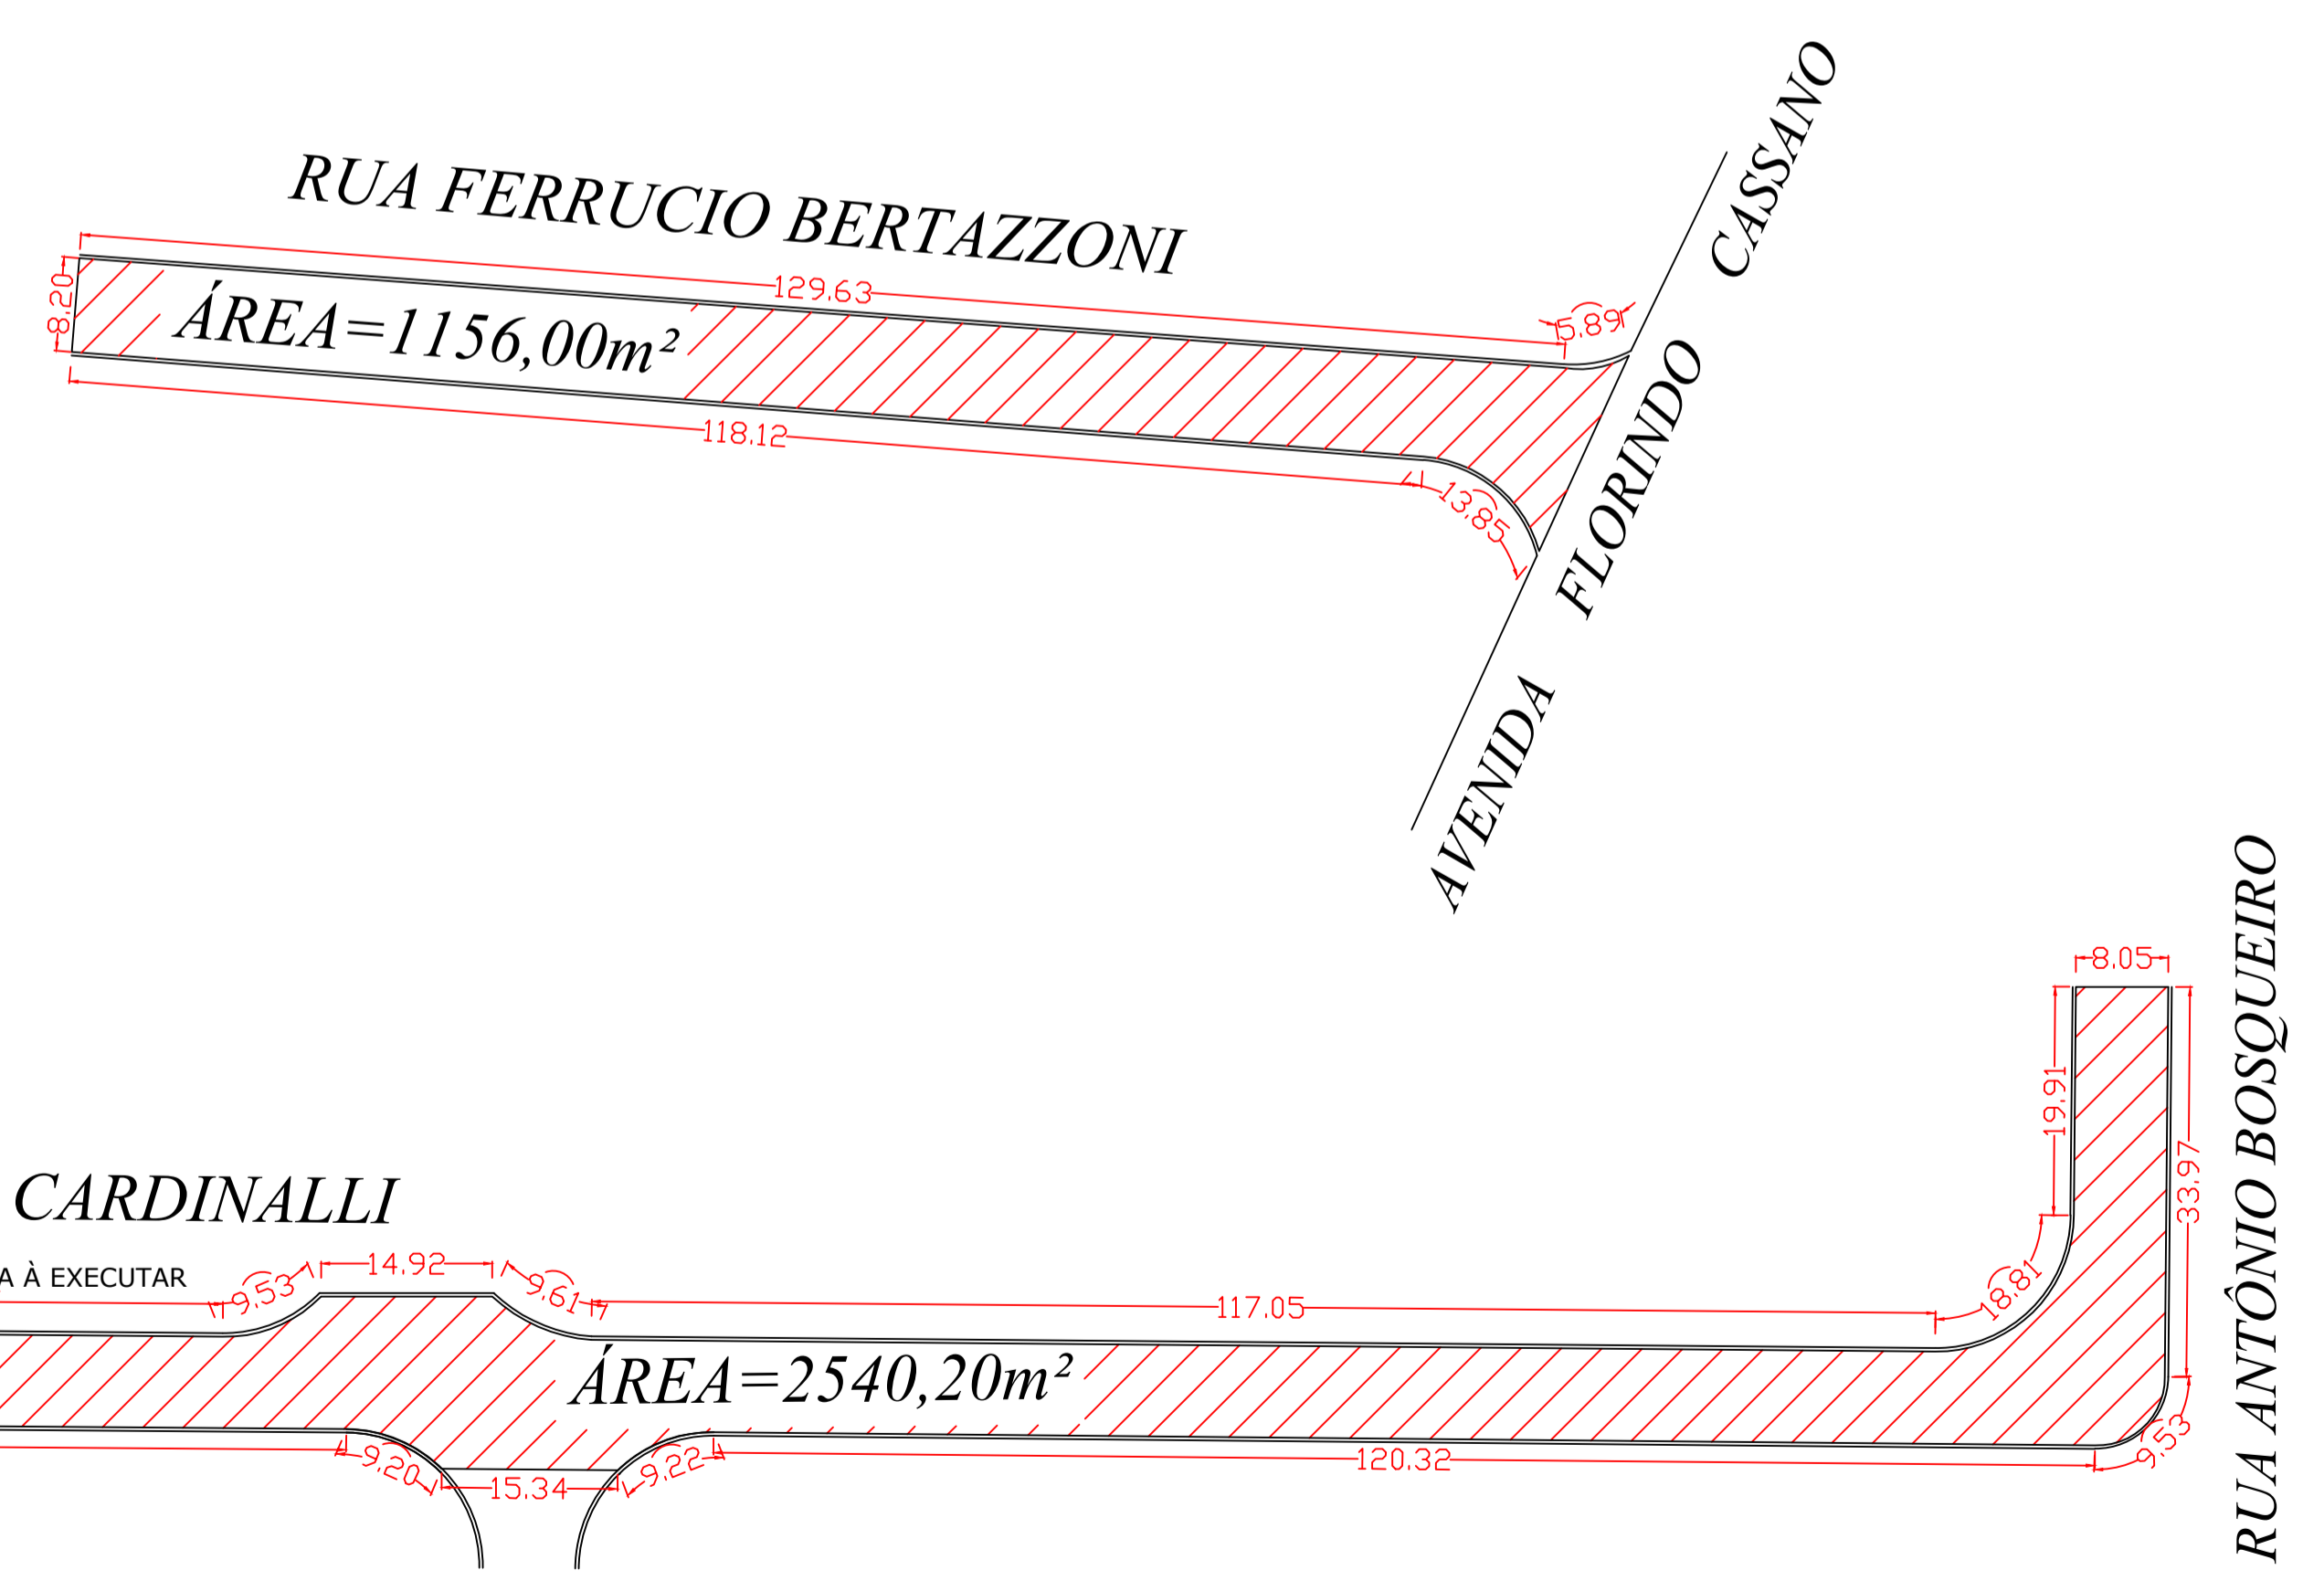

PLANTA RECAPEAMENTO

**OBRA DE INFRAESTRUTURA F: ÚNICA**

PROJETO DE RECAPEAMENTO ASFÁLTICO E SINALIZAÇÃO URBANA.

PREFEITURA MUNICIPAL DE SALTINHO  
 PROPRIETÁRIO

ESCALA: 1:600

SALTINHO  
 MUNICÍPIO

RUA CÉLIA RODRIGUES CARDINALLI - Jd. Torrezan  
 RUA FERRUCIO BERTAZZONI - Jd. Nossa Senhora Aparecida II  
 LOCAL

SAO PAULO  
 ESTADO

10/12/2021  
 DATA

QUADRO DE ÁREAS	
ESPECIFICAÇÃO	
RUA CÉLIA RODRIGUES CARDINALLI	2540,20 m <sup>2</sup>
RUA FERRUCIO BERTAZZONI	1156,00 m <sup>2</sup>
RECAPE	3.696,20 m <sup>2</sup>

PREFEITO MUNICIPAL  
 MUNICÍPIO DE SALTINHO  
 CNPJ: 66.831.959/0001-87

TECNICO RESPONSÁVEL  
 CARLOS EDUARDO TORREZAN  
 ENG. CIVIL CREA: 506.981.921-8

ART. N°: 28027230220123655